



PLANTA BAIXA – PAVIMENTAÇÃO E MEIO FIO



PLANTA BAIXA – GARAGENS

■ ENTRADA DE GARAGEM (MEIO FIO REBAIXADO)

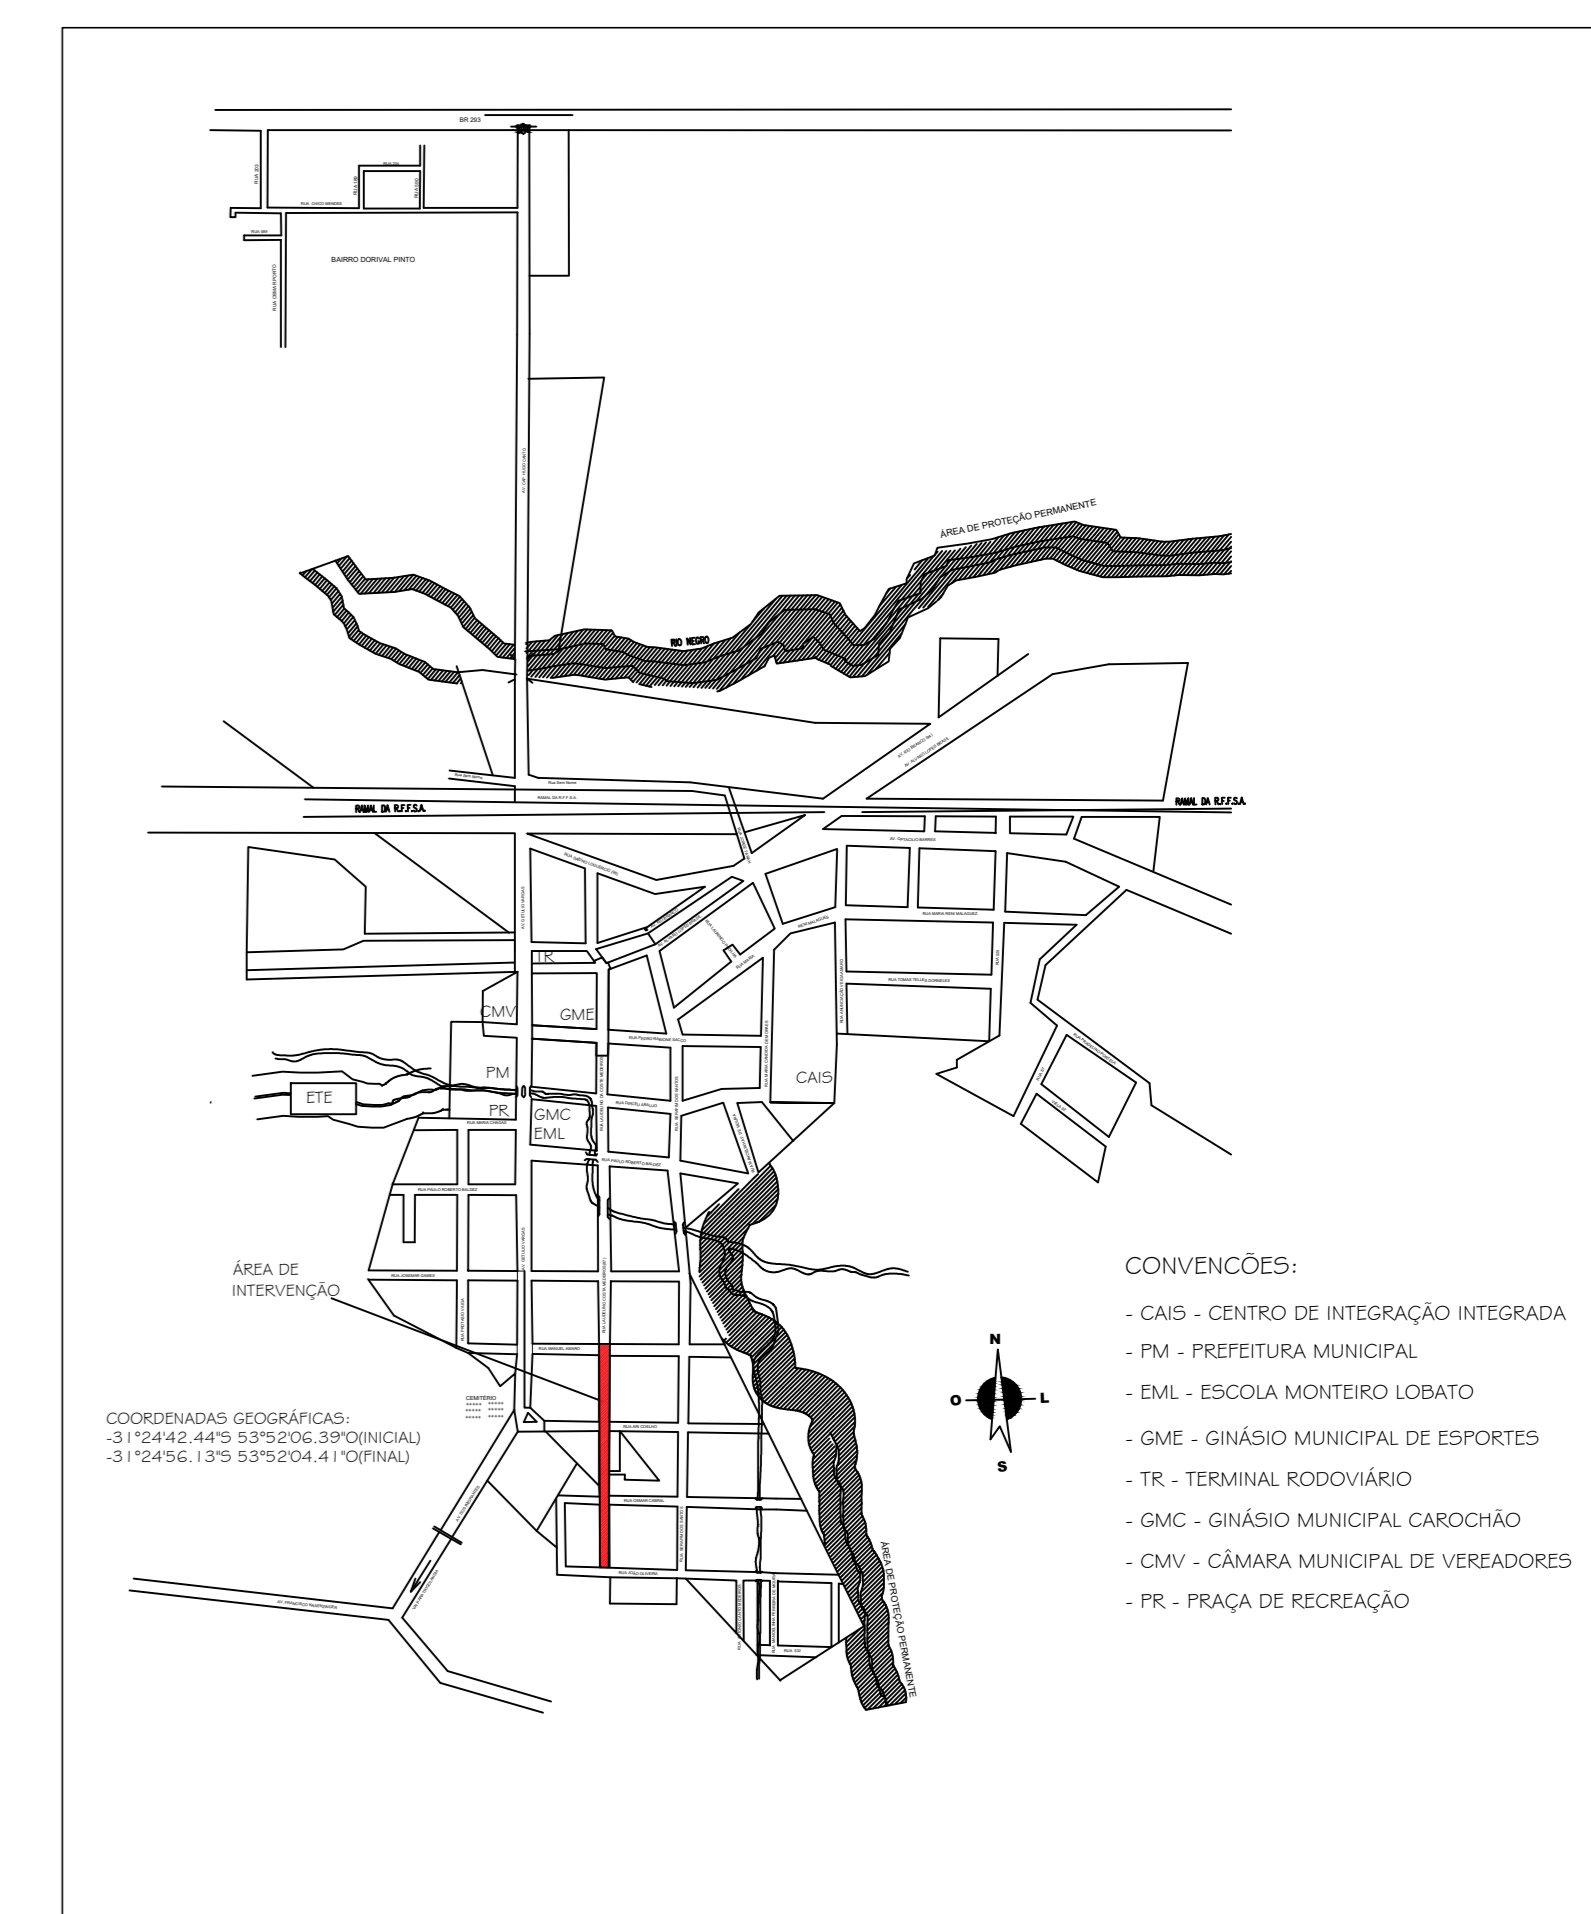

 PREFEITURA MUNICIPAL DE HULHA NEGRA-RS DEPARTAMENTO DE ENGENHARIA E ARQUITETURA CNPJ: 94.702.784/0001-43	
<b>OBRA</b> PAVIMENTAÇÃO DE VIAS URBANAS	
<b>LOCAL</b> RUA LAUDELINO DA COSTA MEDEIROS	
<b>PRANCHAS</b> PLANTA BAIXA, GARAGENS, LOCALIZAÇÃO E SITUAÇÃO	
PREFEITO MUNICIPAL DE HULHA NEGRA CARLOS RENATO TEIXEIRA MACHADO SECRETÁRIO MUNICIPAL DE OBRAS, SERVIÇOS PÚBLICOS E TRÁNSITO WAGNER TAVARES DA SILVA CREA-RS 75975-D	ENGENHEIRO CIVIL CARRA DA SILVA LEITZKE CREA-RS 213401 ENGENHEIRO CIVIL JOSÉ MAQUEL DUARTE CREA-RS 172073 DESENHISTA RAISSA LEMOS DE QUADROS
PRANCHAS 01	ESCALA 1/500
DATA FEVEREIRO/2020	