




PLANTA BAIXA – COTAS

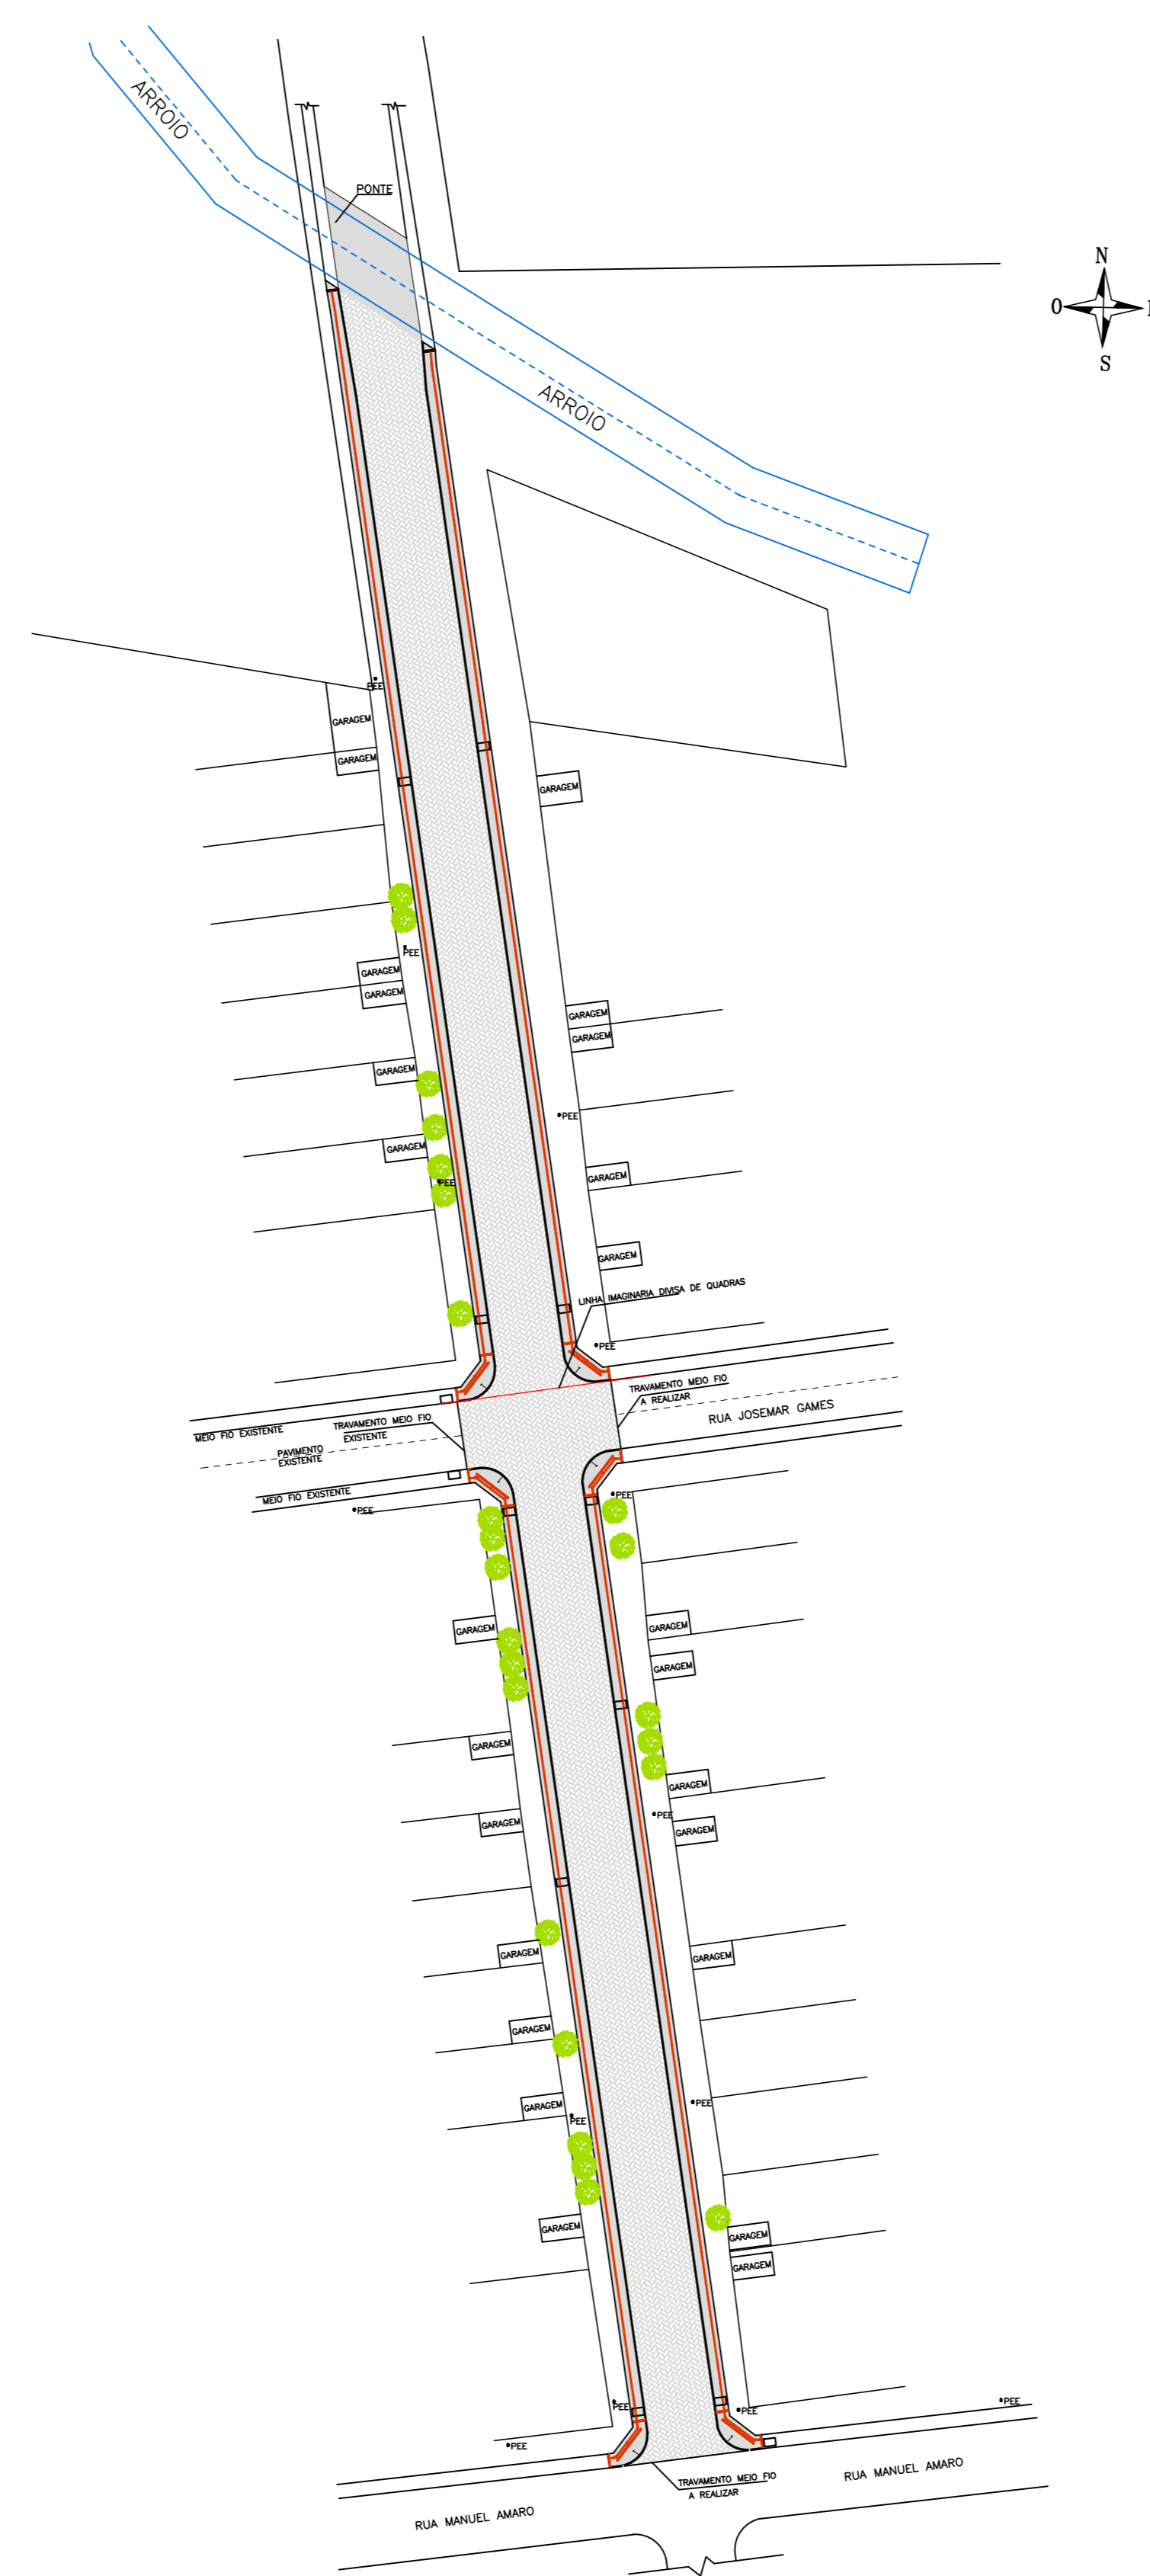

ÁREA A SER PAVIMENTADA E MEIO FIO
 QUADRA A: 1.294,92m² QUADRA A: 290,16m²
 QUADRA B: 1.376,54m² QUADRA B: 303,88m²




REDE DE DRENAGEM EXISTENTE

ENTRADA DE GARAGEM QUADRA A	ÁREA SEM MEIO FIO	ÁREA COM MEIO FIO
ENTRADA 1	L=7,00m	ÁREA=12,75m ²
ENTRADA 2	L=5,00m	ÁREA=9,50m ²
ENTRADA 3	L=3,00m	ÁREA=5,50m ²
ENTRADA 4	L=3,00m	ÁREA=5,50m ²
ENTRADA 5	L=3,00m	ÁREA=5,50m ²
ENTRADA 6	L=3,00m	ÁREA=5,50m ²
ENTRADA 7	L=4,00m	ÁREA=7,00m ²
ENTRADA 8	L=3,00m	ÁREA=5,50m ²
ENTRADA 9	L=3,00m	ÁREA=5,50m ²
ENTRADA 10	L=3,00m	ÁREA=5,50m ²
ENTRADA 11	L=3,00m	ÁREA=5,50m ²
TOTAL		ÁREA=65,45m ²

Obs: TODAS TEM LARGURA DE 1,70m

ENTRADA DE GARAGEM QUADRA B	ÁREA SEM MEIO FIO	ÁREA COM MEIO FIO
ENTRADA 1	L=3,00m	ÁREA=5,10m ²
ENTRADA 2	L=3,00m	ÁREA=5,10m ²
ENTRADA 3	L=3,00m	ÁREA=5,10m ²
ENTRADA 4	L=3,00m	ÁREA=5,10m ²
ENTRADA 5	L=3,00m	ÁREA=5,10m ²
ENTRADA 6	L=3,00m	ÁREA=5,10m ²
ENTRADA 7	L=3,00m	ÁREA=5,10m ²
ENTRADA 8	L=3,00m	ÁREA=5,10m ²
ENTRADA 9	L=3,00m	ÁREA=5,10m ²
ENTRADA 10	L=3,00m	ÁREA=5,10m ²
ENTRADA 11	L=3,00m	ÁREA=5,10m ²
ENTRADA 12	L=3,00m	ÁREA=5,10m ²
ENTRADA 13	L=3,00m	ÁREA=5,10m ²
TOTAL		ÁREA=66,30m ²

Obs: TODAS TEM LARGURA DE 1,70m

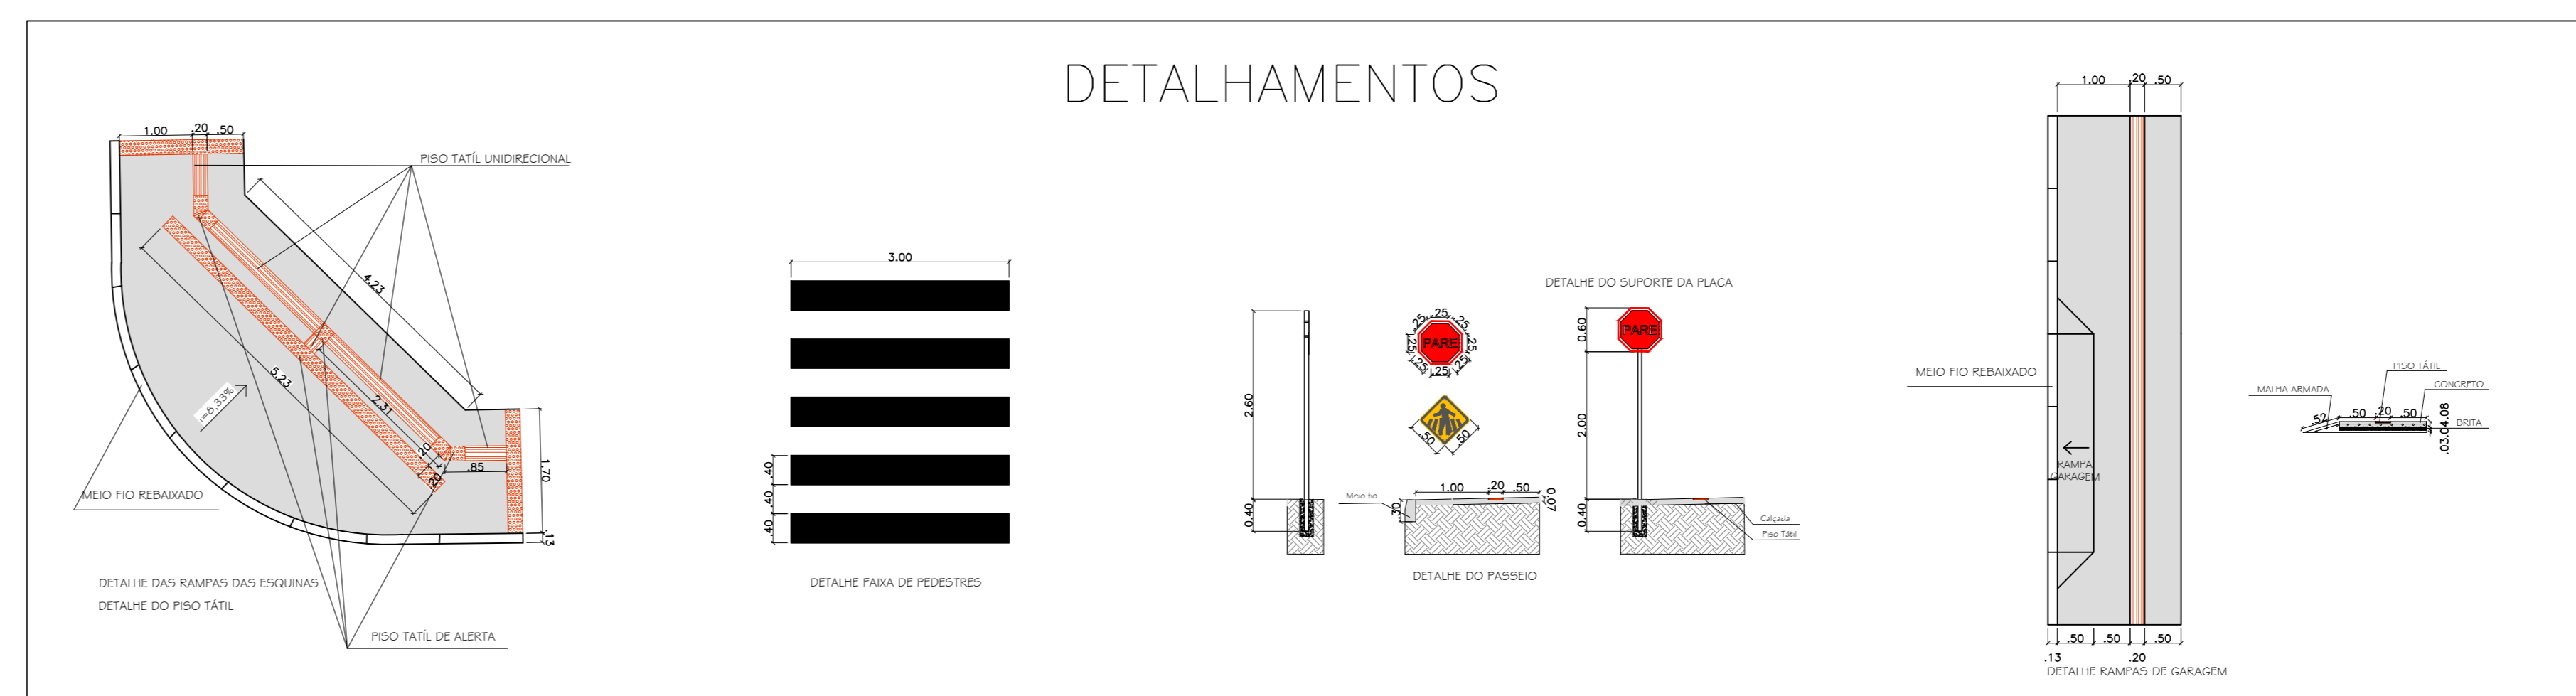

PREFEITURA MUNICIPAL DE MULHA NEGRARIS
 DEPARTAMENTO DE ENGENHARIA E ARQUITETURA
 CNPJ: 94.702.784/0001-43

CERA
PAVIMENTAÇÃO DE VIAS URBANAS CR 1067.429-54/2019

LOCAL: RUA LAIDELINO DA COSTA MEDEIROS

PRONCHA: PLANTA DE COTAS, ÁREA PAVIMENTADA, DRENAGEM E DETALHAMENTOS

PROFESSOR RESPONSÁVEL CARLOS RENATO TEIXEIRA MACHADO SECRETÁRIO MUNICIPAL DE OBRAS, SERVIÇOS PÚBLICOS E TRÂNSITO	ENGENHEIRO CIVIL CARINA DA SILVA LEITZKE CREARIS 213451 ENGENHEIRO CIVIL	PROFESSOR 03
DESENHISTA WAGNER TAVARES DA SILVA CREA-RS 79970 D SECRETÁRIO MUNICIPAL DE ADMINISTRAÇÃO, PLANEJAMENTO E RECURSOS HUMANOS	DESENHISTA JOSÉ MANUEL DUARTE CREA-RS 172073 DESENHISTA	ESCALA 1/500 1/750 DATA MARÇO/2020

ANTÔNIO HÉCTOR BASTIEN RAMOS RAÍSSA LEMOS DE QUADROS