




VESTIBÁRIO - PLANTA BAIXA
ESCALA 1:50

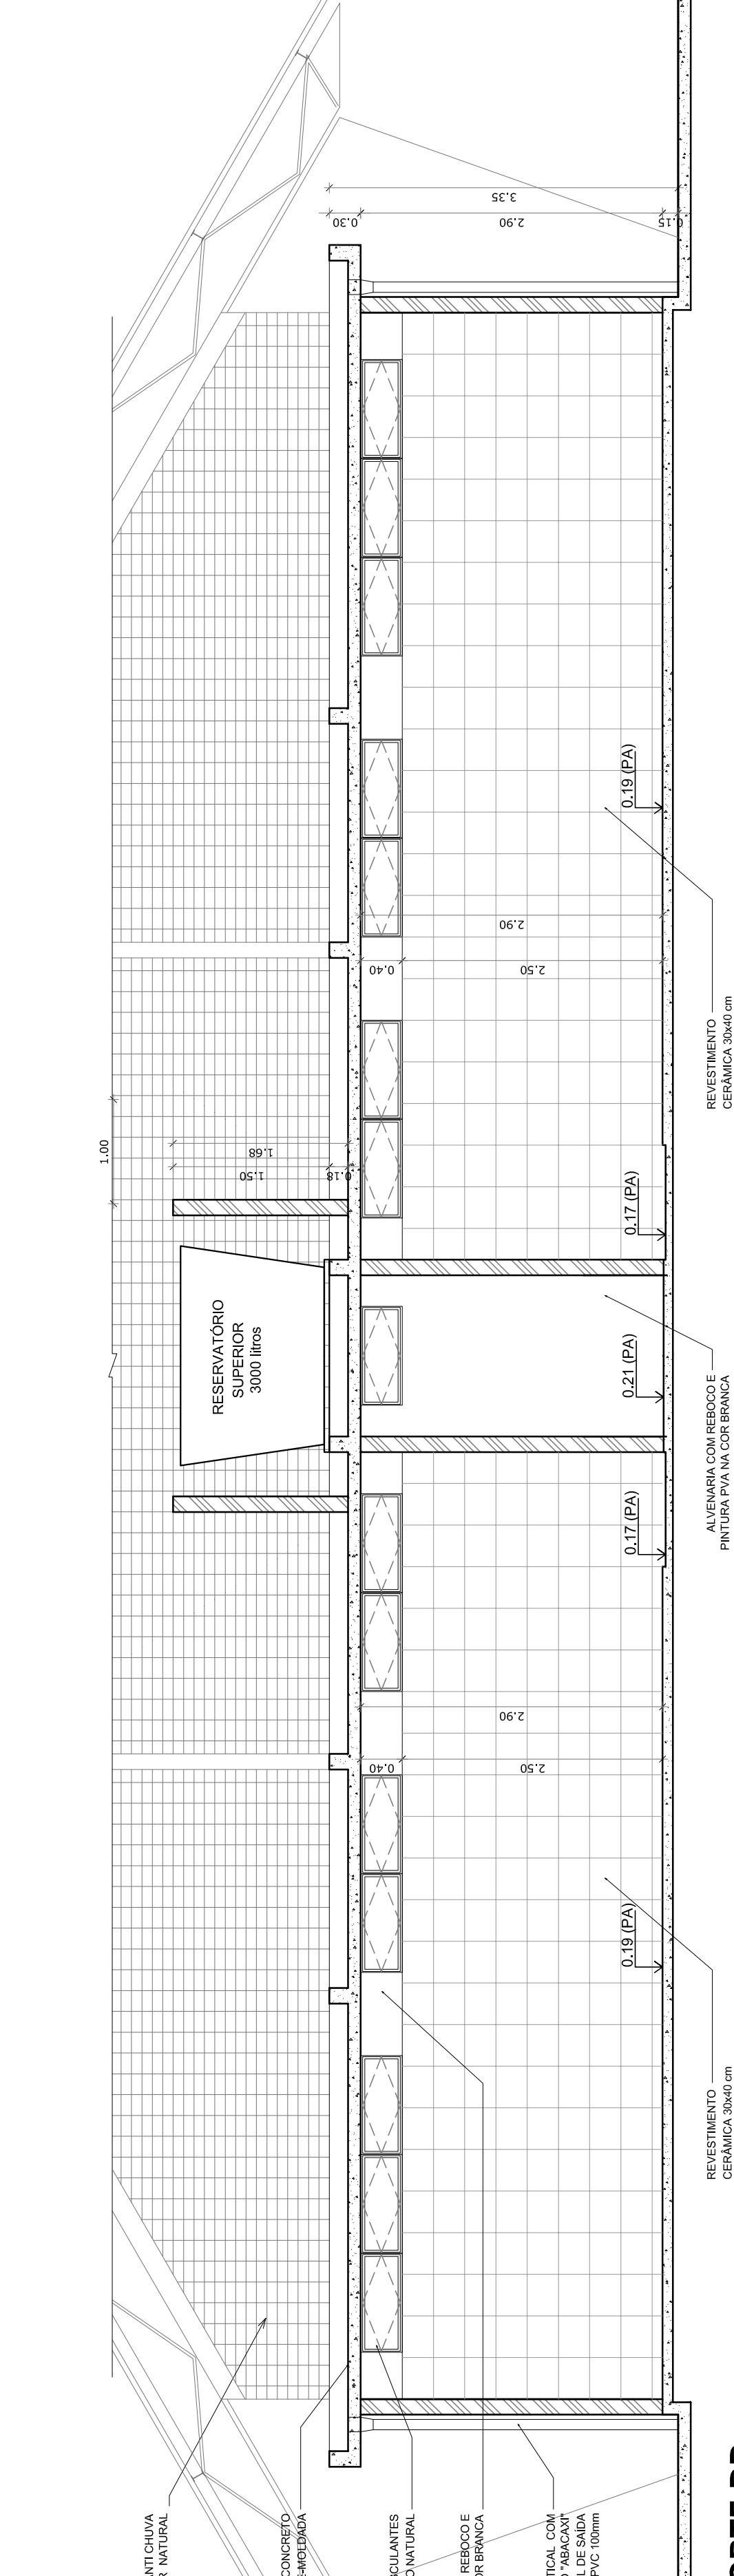

VESTIBÁRIO - CORTE DD
ESCALA 1:50

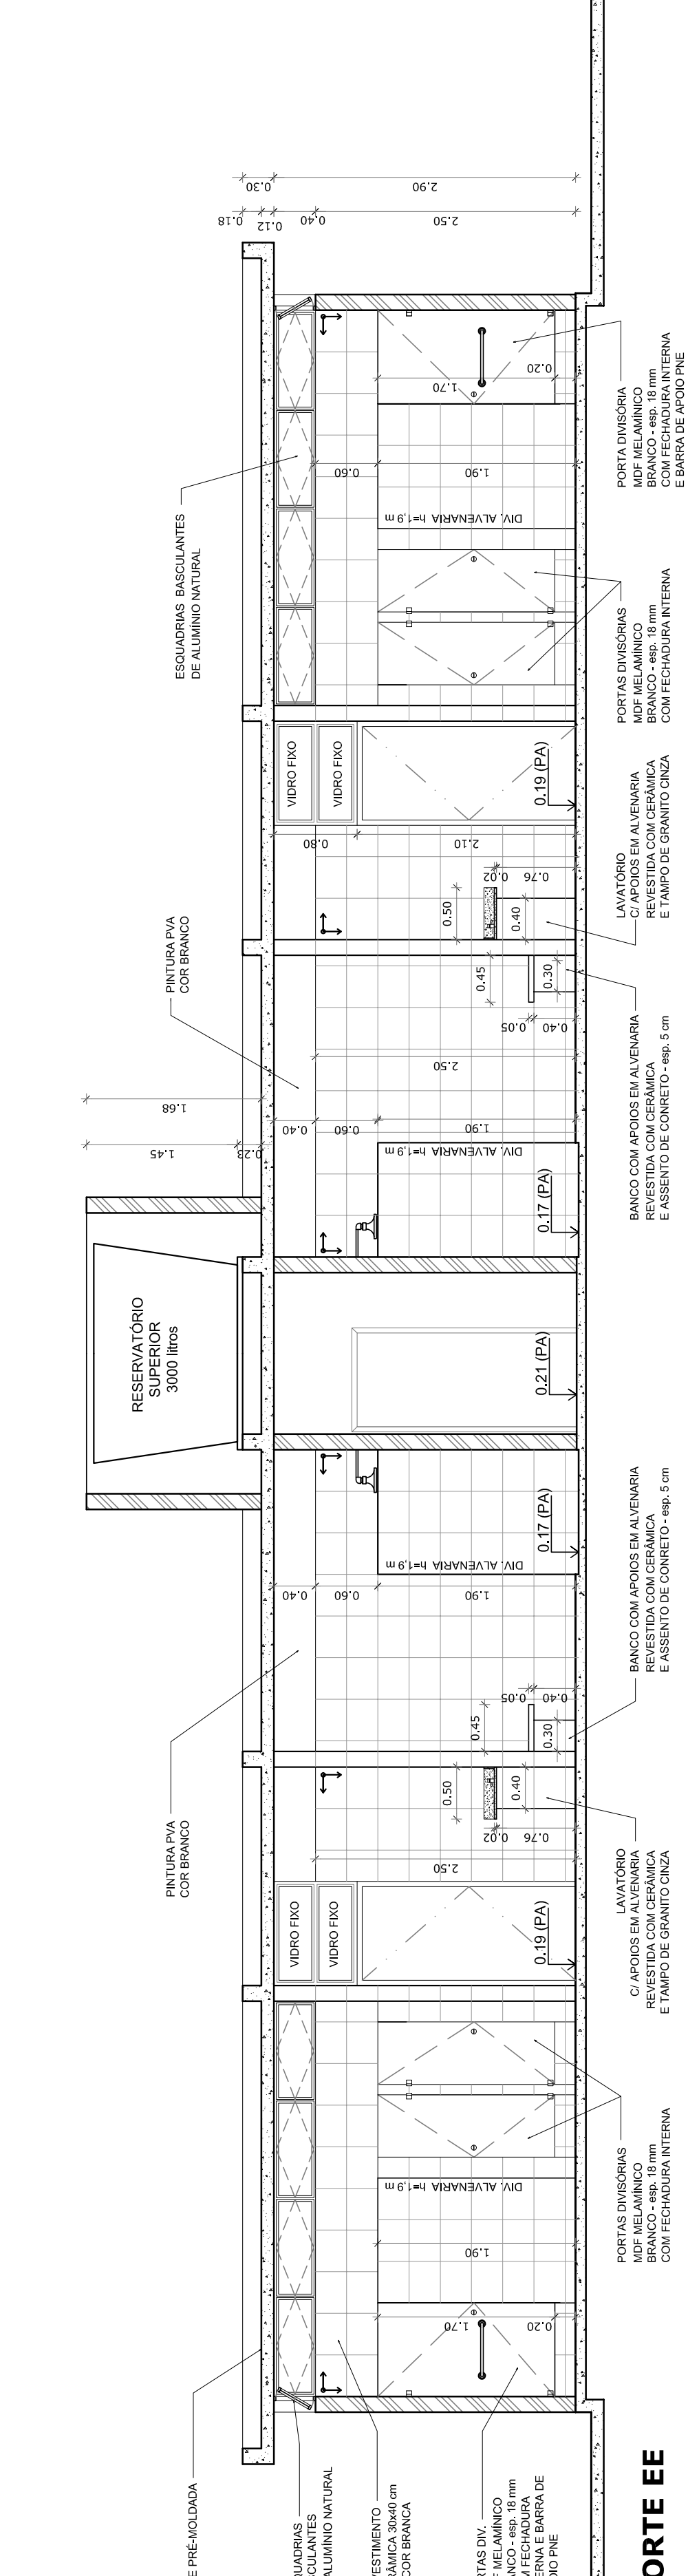

VESTIBÁRIO - CORTE EE
ESCALA 1:50

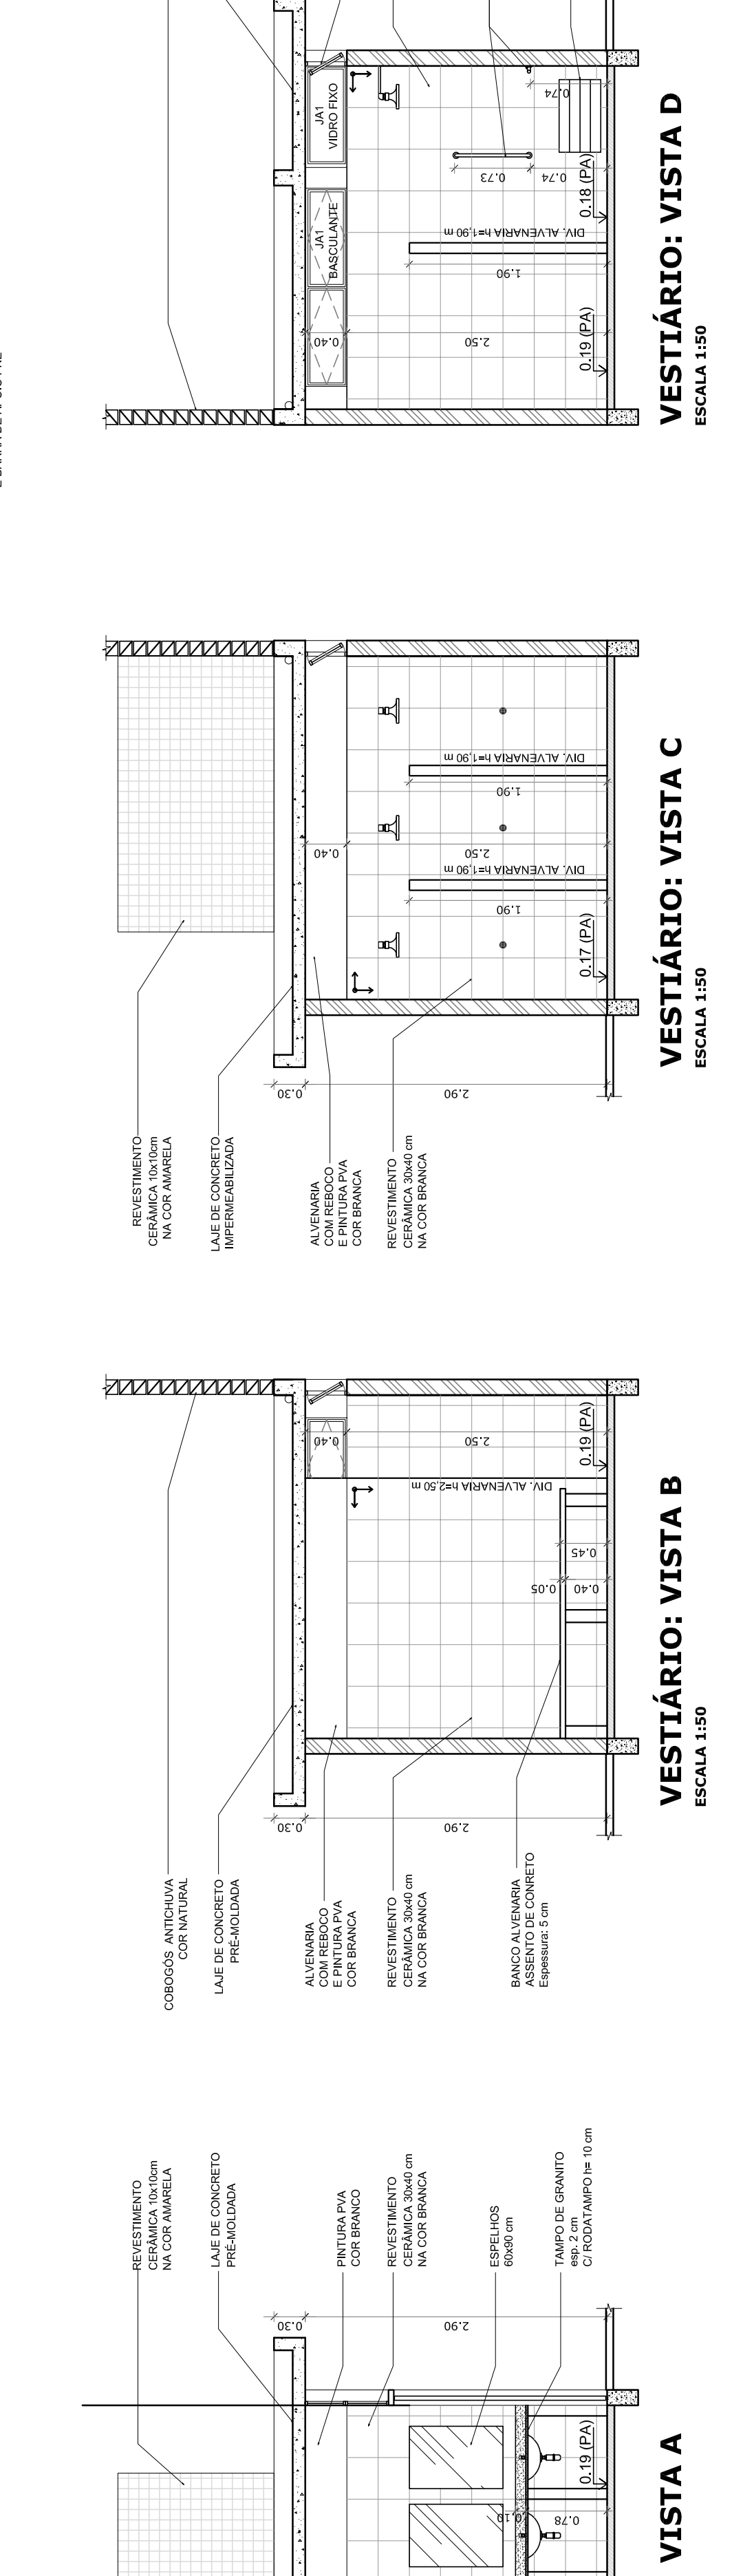

GOVERNO FEDERAL
BRASIL Ministério da Educação
Fundação Nacional de Desenvolvimento da Educação
FADE

PROJETO PADRÃO - FNDE

MUNICÍPIO — UF: _____
PROPRIETÁRIO: _____
ENDEREÇO: _____

PROPRIETÁRIO: _____
RESP. TÉCNICO: _____
CREA: _____

DUFO: _____
CREA: _____
RA: _____

OBSERVAÇÕES:

QUADRA COBERTA COM VESTIBÁRIO
PROJETO ARQUITETÔNICO

CORREÇÃO: _____
CGEST - Coordenação Geral de Infraestrutura Educacional

PLANTA BAIXA, VISTAS E CORTES

ARQ

REVISÃO: R.00 R.00 R.00 R.00
ESCALA: 1:50
DATA EMISSÃO: DEZEMBRO/2014
FRANCHA: 03/05
FORMATO: A1 (841 X 594)