




QUADRA C  
 \*PAVIMENTO: 630,00m²  
 \*MEIO-FIO: 187,00m


- LEGENDA
- ▨ PAVIMENTO A SER EXECUTADO
  - ▤ PAVIMENTO EXISTENTE
  - MEIO FIO A SER EXECUTADO
  - POSTE DE LUZ EXISTENTE
  - 🌳 VEGETAÇÃO EXISTENTE

OBSERVAÇÃO:  
 NOS LOCAIS QUE HÁ ENTRADAS DE GARAGENS O MEIO FIO SERÁ REBAIXADO, COM COMPRIMENTO MÍNIMO DE TRÊS METROS, PODENDO SER MAIOR CONFORME A NECESSIDADE DO MORADOR DO LOTE.

02 PLANTA BAIXA - PAVIMENTO  
 ESC.: 1/500

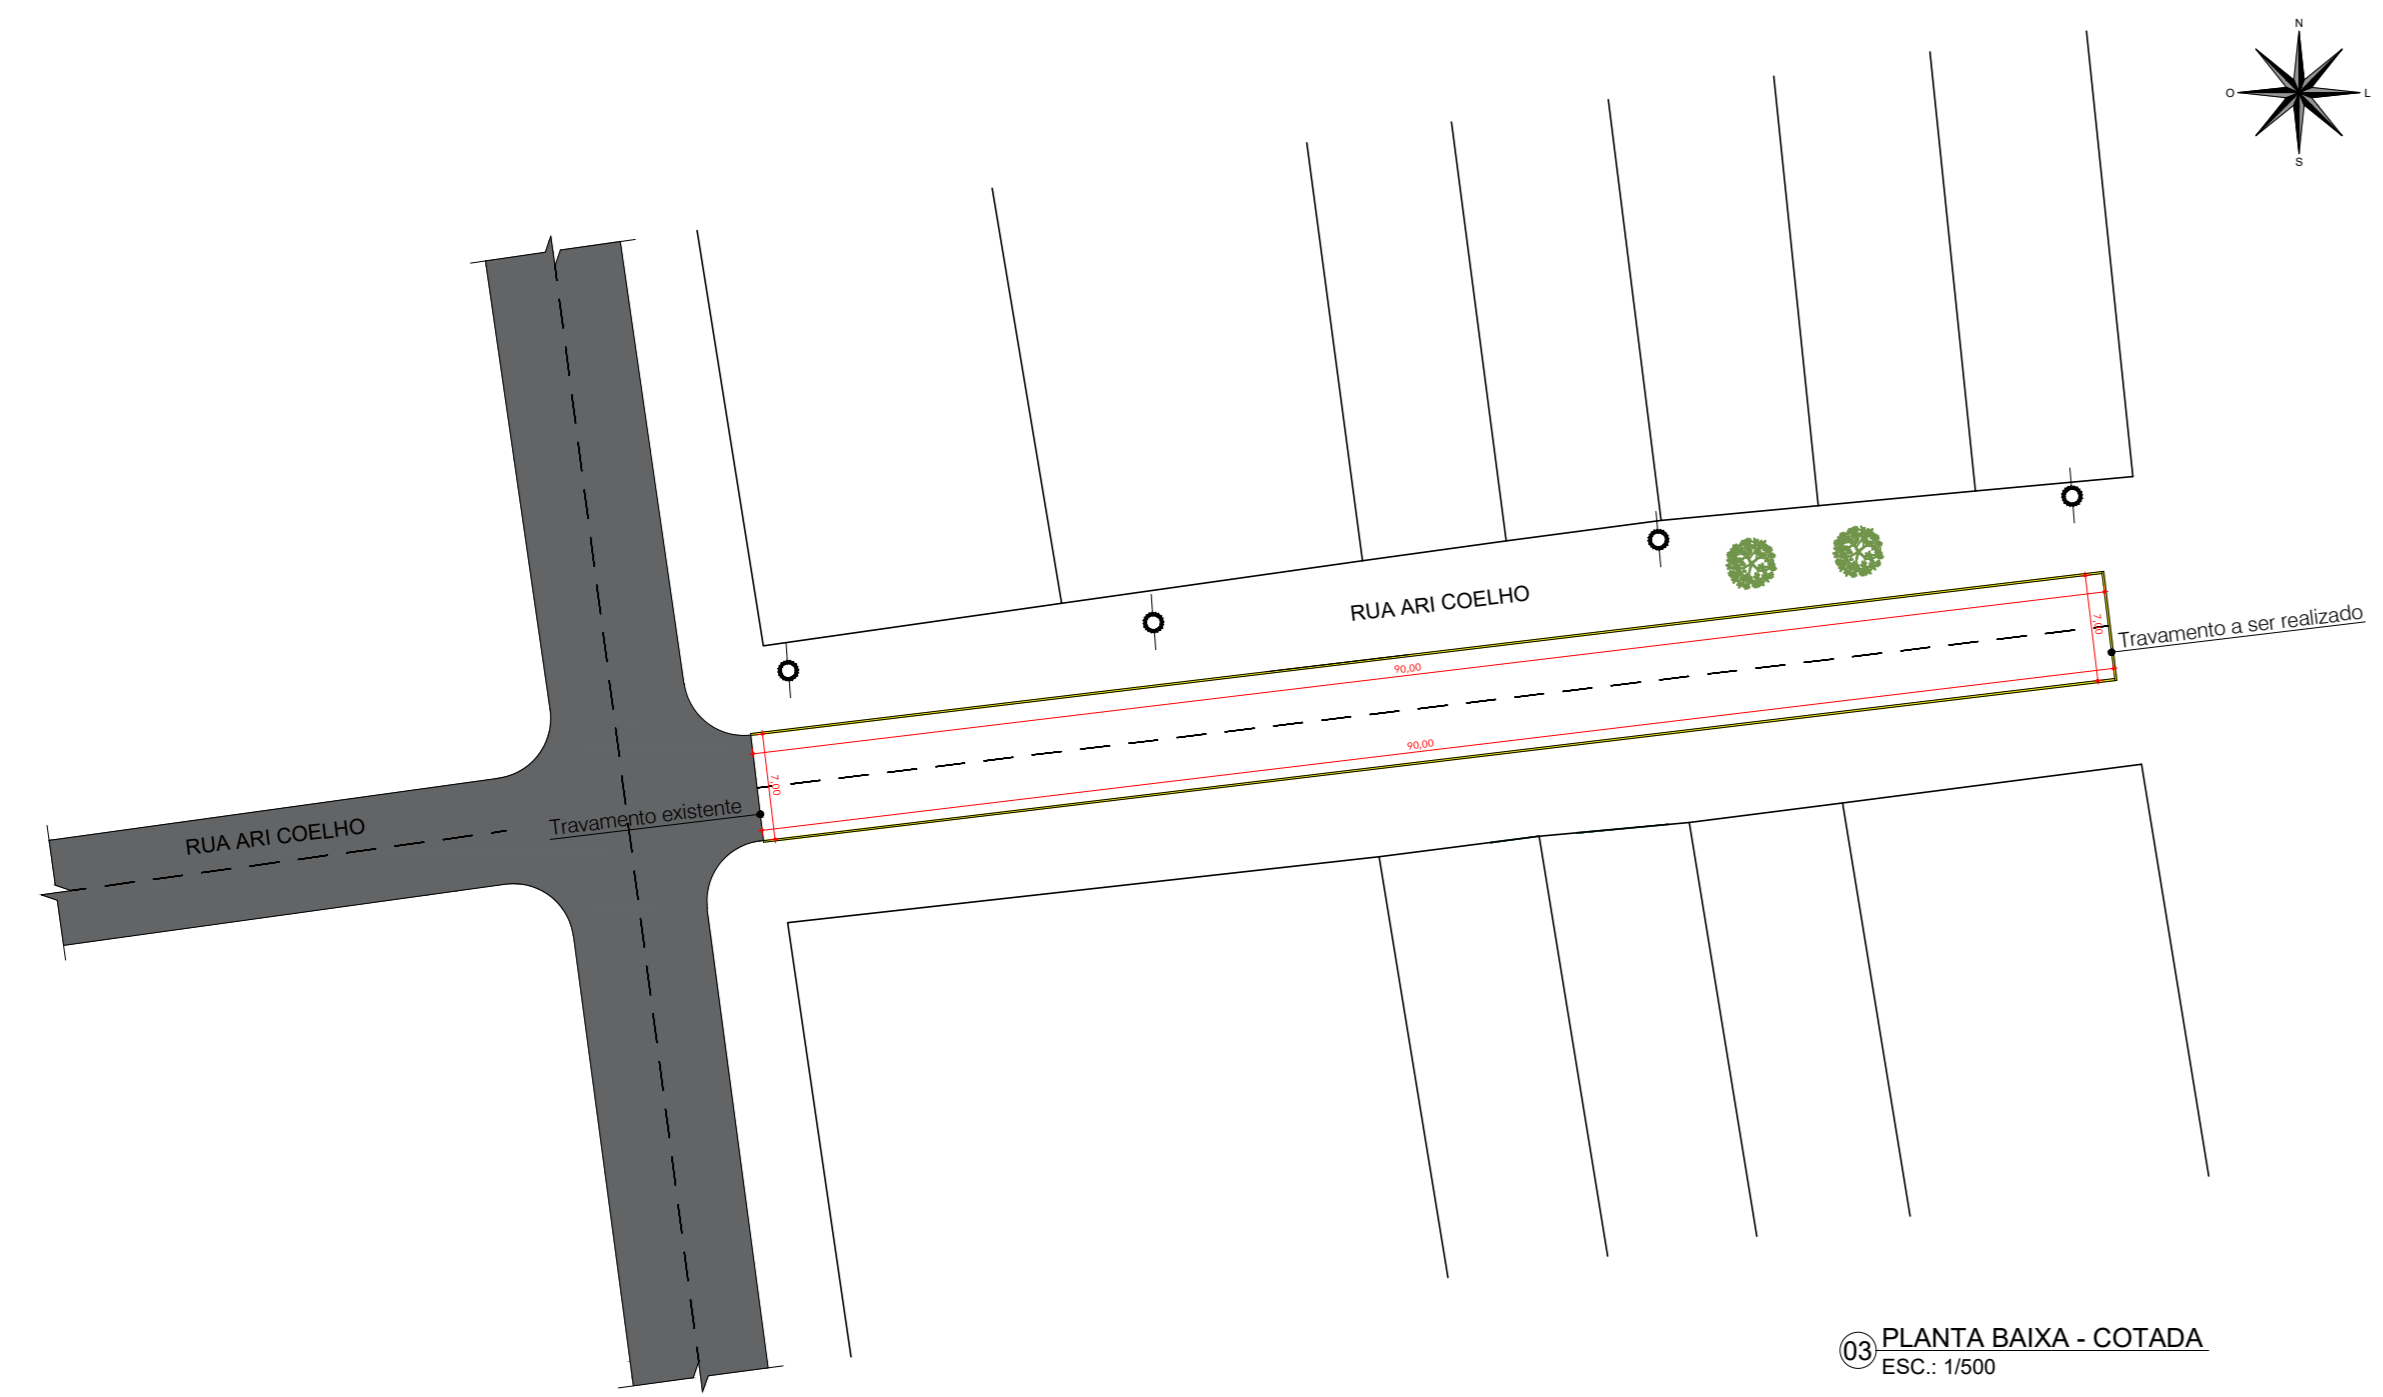

03 PLANTA BAIXA - COTADA  
 ESC.: 1/500

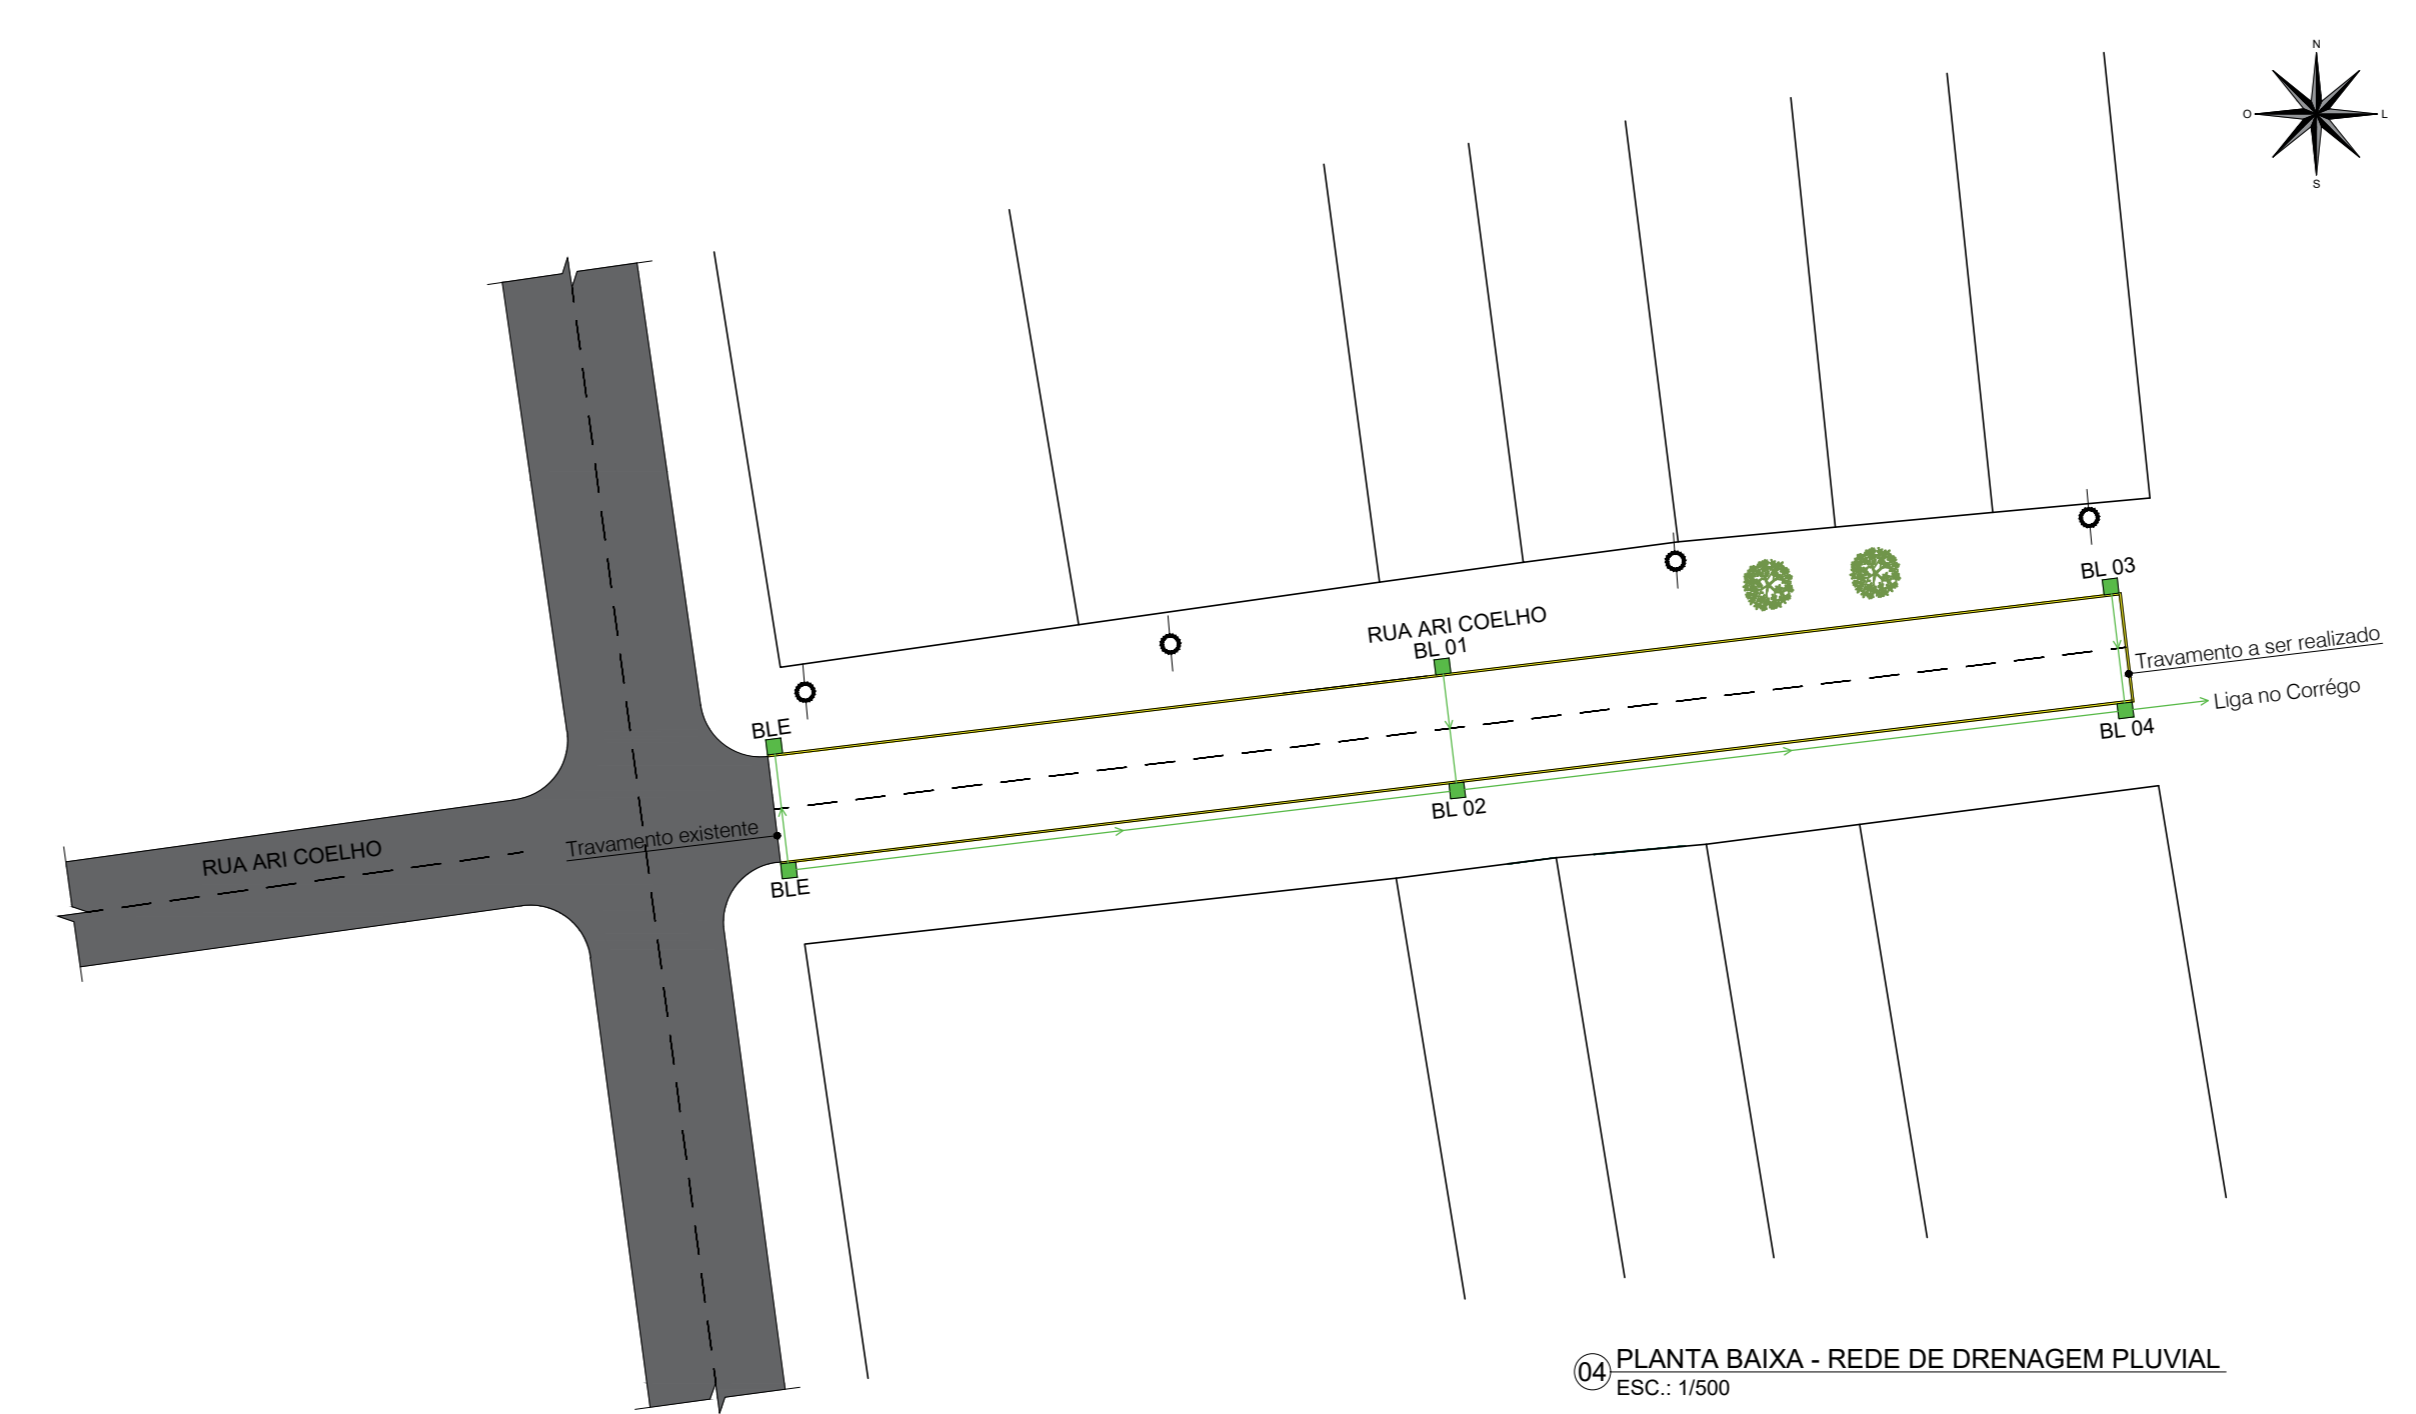

04 PLANTA BAIXA - REDE DE DRENAGEM PLUVIAL  
 ESC.: 1/500



PREFEITURA MUNICIPAL DE HULHA NEGRA  
 DEPARTAMENTO DE ENGENHARIA E ARQUITETURA  
 CNPJ: 94.702.784/0001-43

OBRA <b>PAVIMENTAÇÃO DE VIAS URBANAS</b>		
LOCAL <b>RUA ARI COELHO - QUADRA C</b>		
PRANCHA <b>PLANTA BAIXA - PAVIMENTO/ COTADA/ REDE DE DRENAGEM PLUVIAL</b>		
PREFEITO MUNICIPAL DE HULHA NEGRA	ENGENHEIRA CIVIL	PRANCHA 02/02
CARLOS RENATO TEIXEIRA MACHADO	CARINA DA SILVA LEITZKE CREA-RS 213401	ESCALA 1/500
S. M. DE ADMINISTRAÇÃO, PLANEJAMENTO E MEIO AMBIENTE	JOSÉ MAIQUEL DUARTE CREA-RS 172073	DATA MARÇO/2022
ANTÔNIO HÉCTOR BASTIDE RAMOS	SABRINA DA SILVA LEITZKE	