


04 PLANTA BAIXA - SINALIZAÇÃO VIÁRIA (QUADRA A)
ESCALA: 1/250

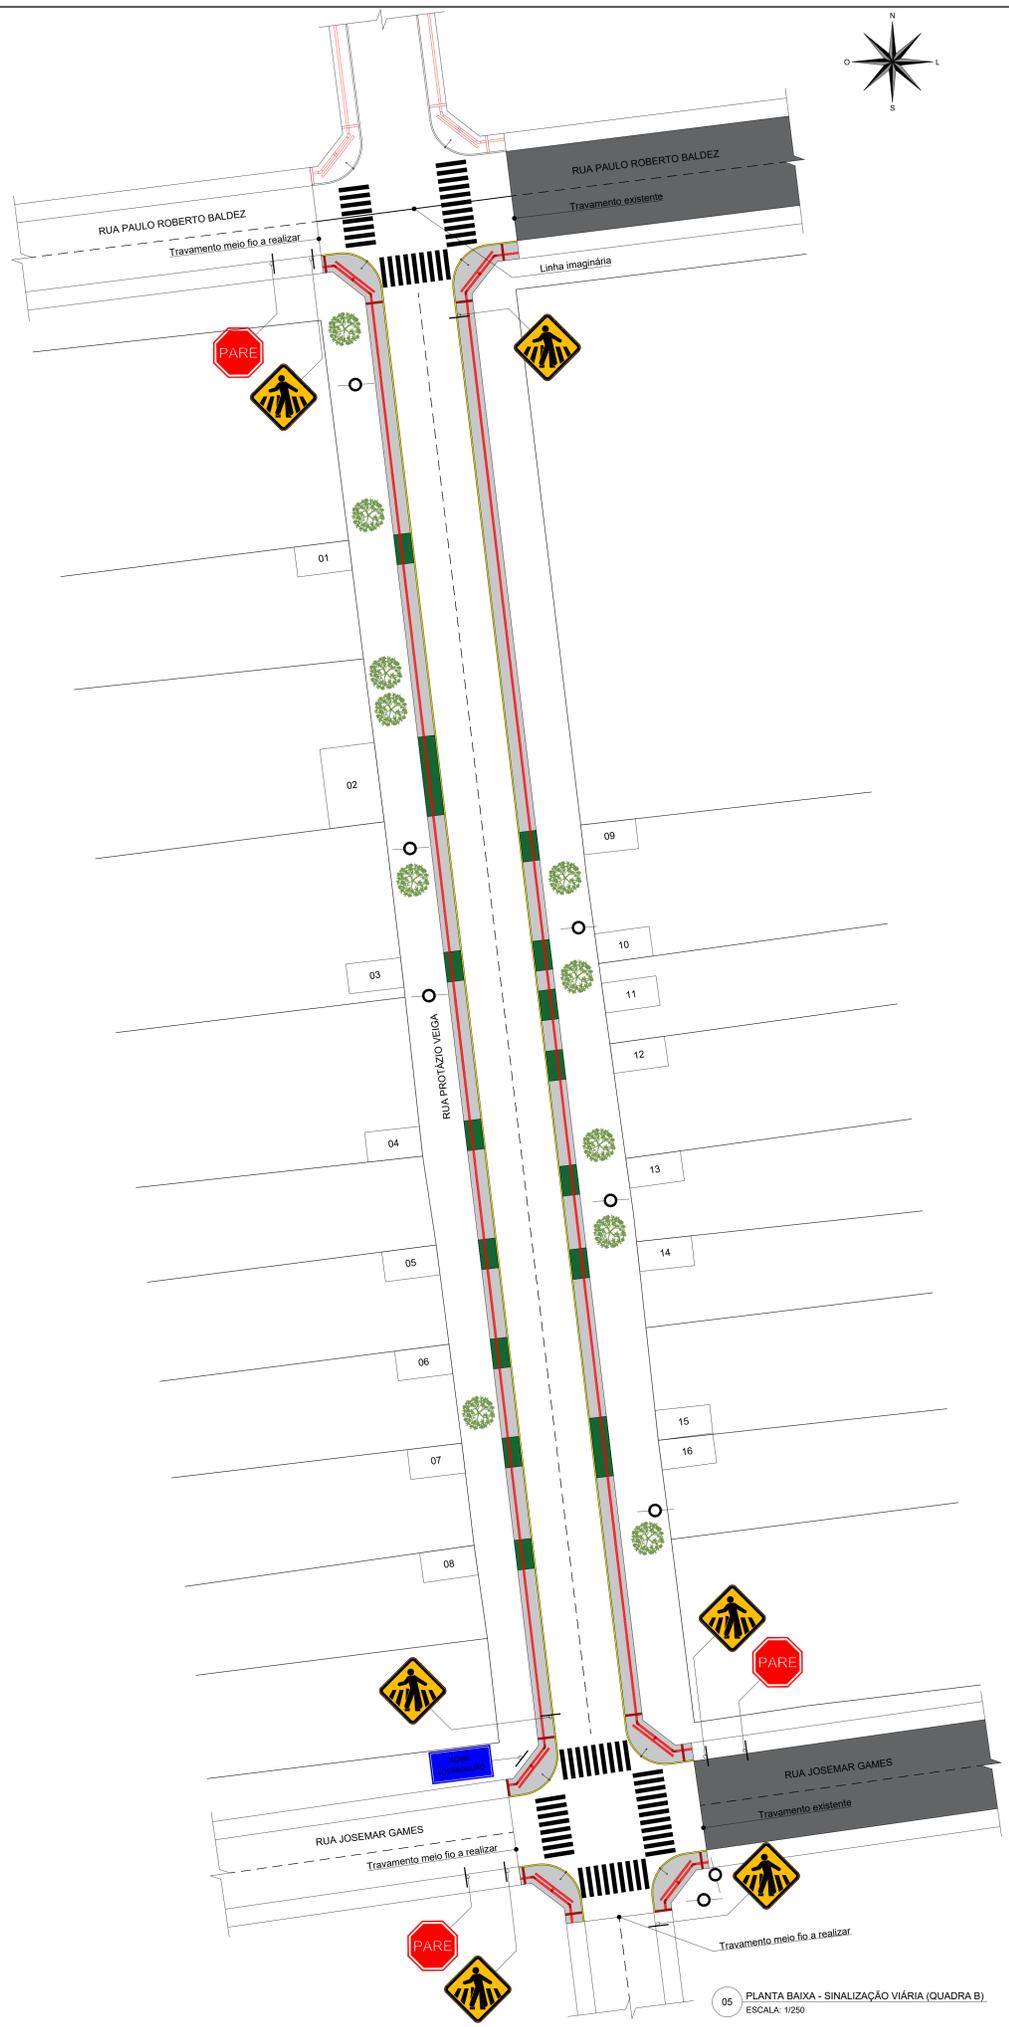

05 PLANTA BAIXA - SINALIZAÇÃO VIÁRIA (QUADRA B)
ESCALA: 1/250

QUANTITATIVO SINALIZAÇÃO VIÁRIA - QUADRA A

ÍCONE	QUANTIDADE	DESCRIÇÃO
	05 UNIDADES	PASSAGEM SINALIZADA DE PEDESTRES (A-32b)
	03 UNIDADES	PLACA DE SINAL DE PARADA OBRIGATORIA (R-1)
	02 UNIDADES	PLACA DE IDENTIFICAÇÃO NOME DA RUA
	43,80 M²	FAIXA DE PEDESTRE

QUANTITATIVO SINALIZAÇÃO VIÁRIA - QUADRA B

ÍCONE	QUANTIDADE	DESCRIÇÃO
	06 UNIDADES	PASSAGEM SINALIZADA DE PEDESTRES (A-32b)
	03 UNIDADES	PLACA DE SINAL DE PARADA OBRIGATORIA (R-1)
	01 UNIDADE	PLACA DE IDENTIFICAÇÃO NOME DA RUA
	66,60 M²	FAIXA DE PEDESTRE


PREFEITURA MUNICIPAL DE HULHA NEGRA
 DEPARTAMENTO DE ENGENHARIA E ARQUITETURA
 CNPJ: 04.702.784/0001-43

OBRA: PAVIMENTAÇÃO DE VIAS URBANAS
LOCAL: RUA PROTÁZIO VEIGA - QUADRA A E B
PRANCHAS: PLANTA BAIXA - SINALIZAÇÃO VIÁRIA

ENGENHEIRO CIVIL CARLOS RENAATO TEIXEIRA MACHADO CREA-RS 213401	ENGENHEIRO CIVIL CARINA DA SILVA LEITZKE CREA-RS 213401	PRANCHAS: 03/06
ENGENHEIRO CIVIL JOSÉ MAQUÊL QUARTE CREA-RS 172073	ENGENHEIRO CIVIL SABRINA DA SILVA LEITZKE	ESCALA: 1/250
DATA: OUTUBRO/2021		