






02 PLANTA BAIXA - PAVIMENTO (QUADRA B)  
ESCALA: 1/250

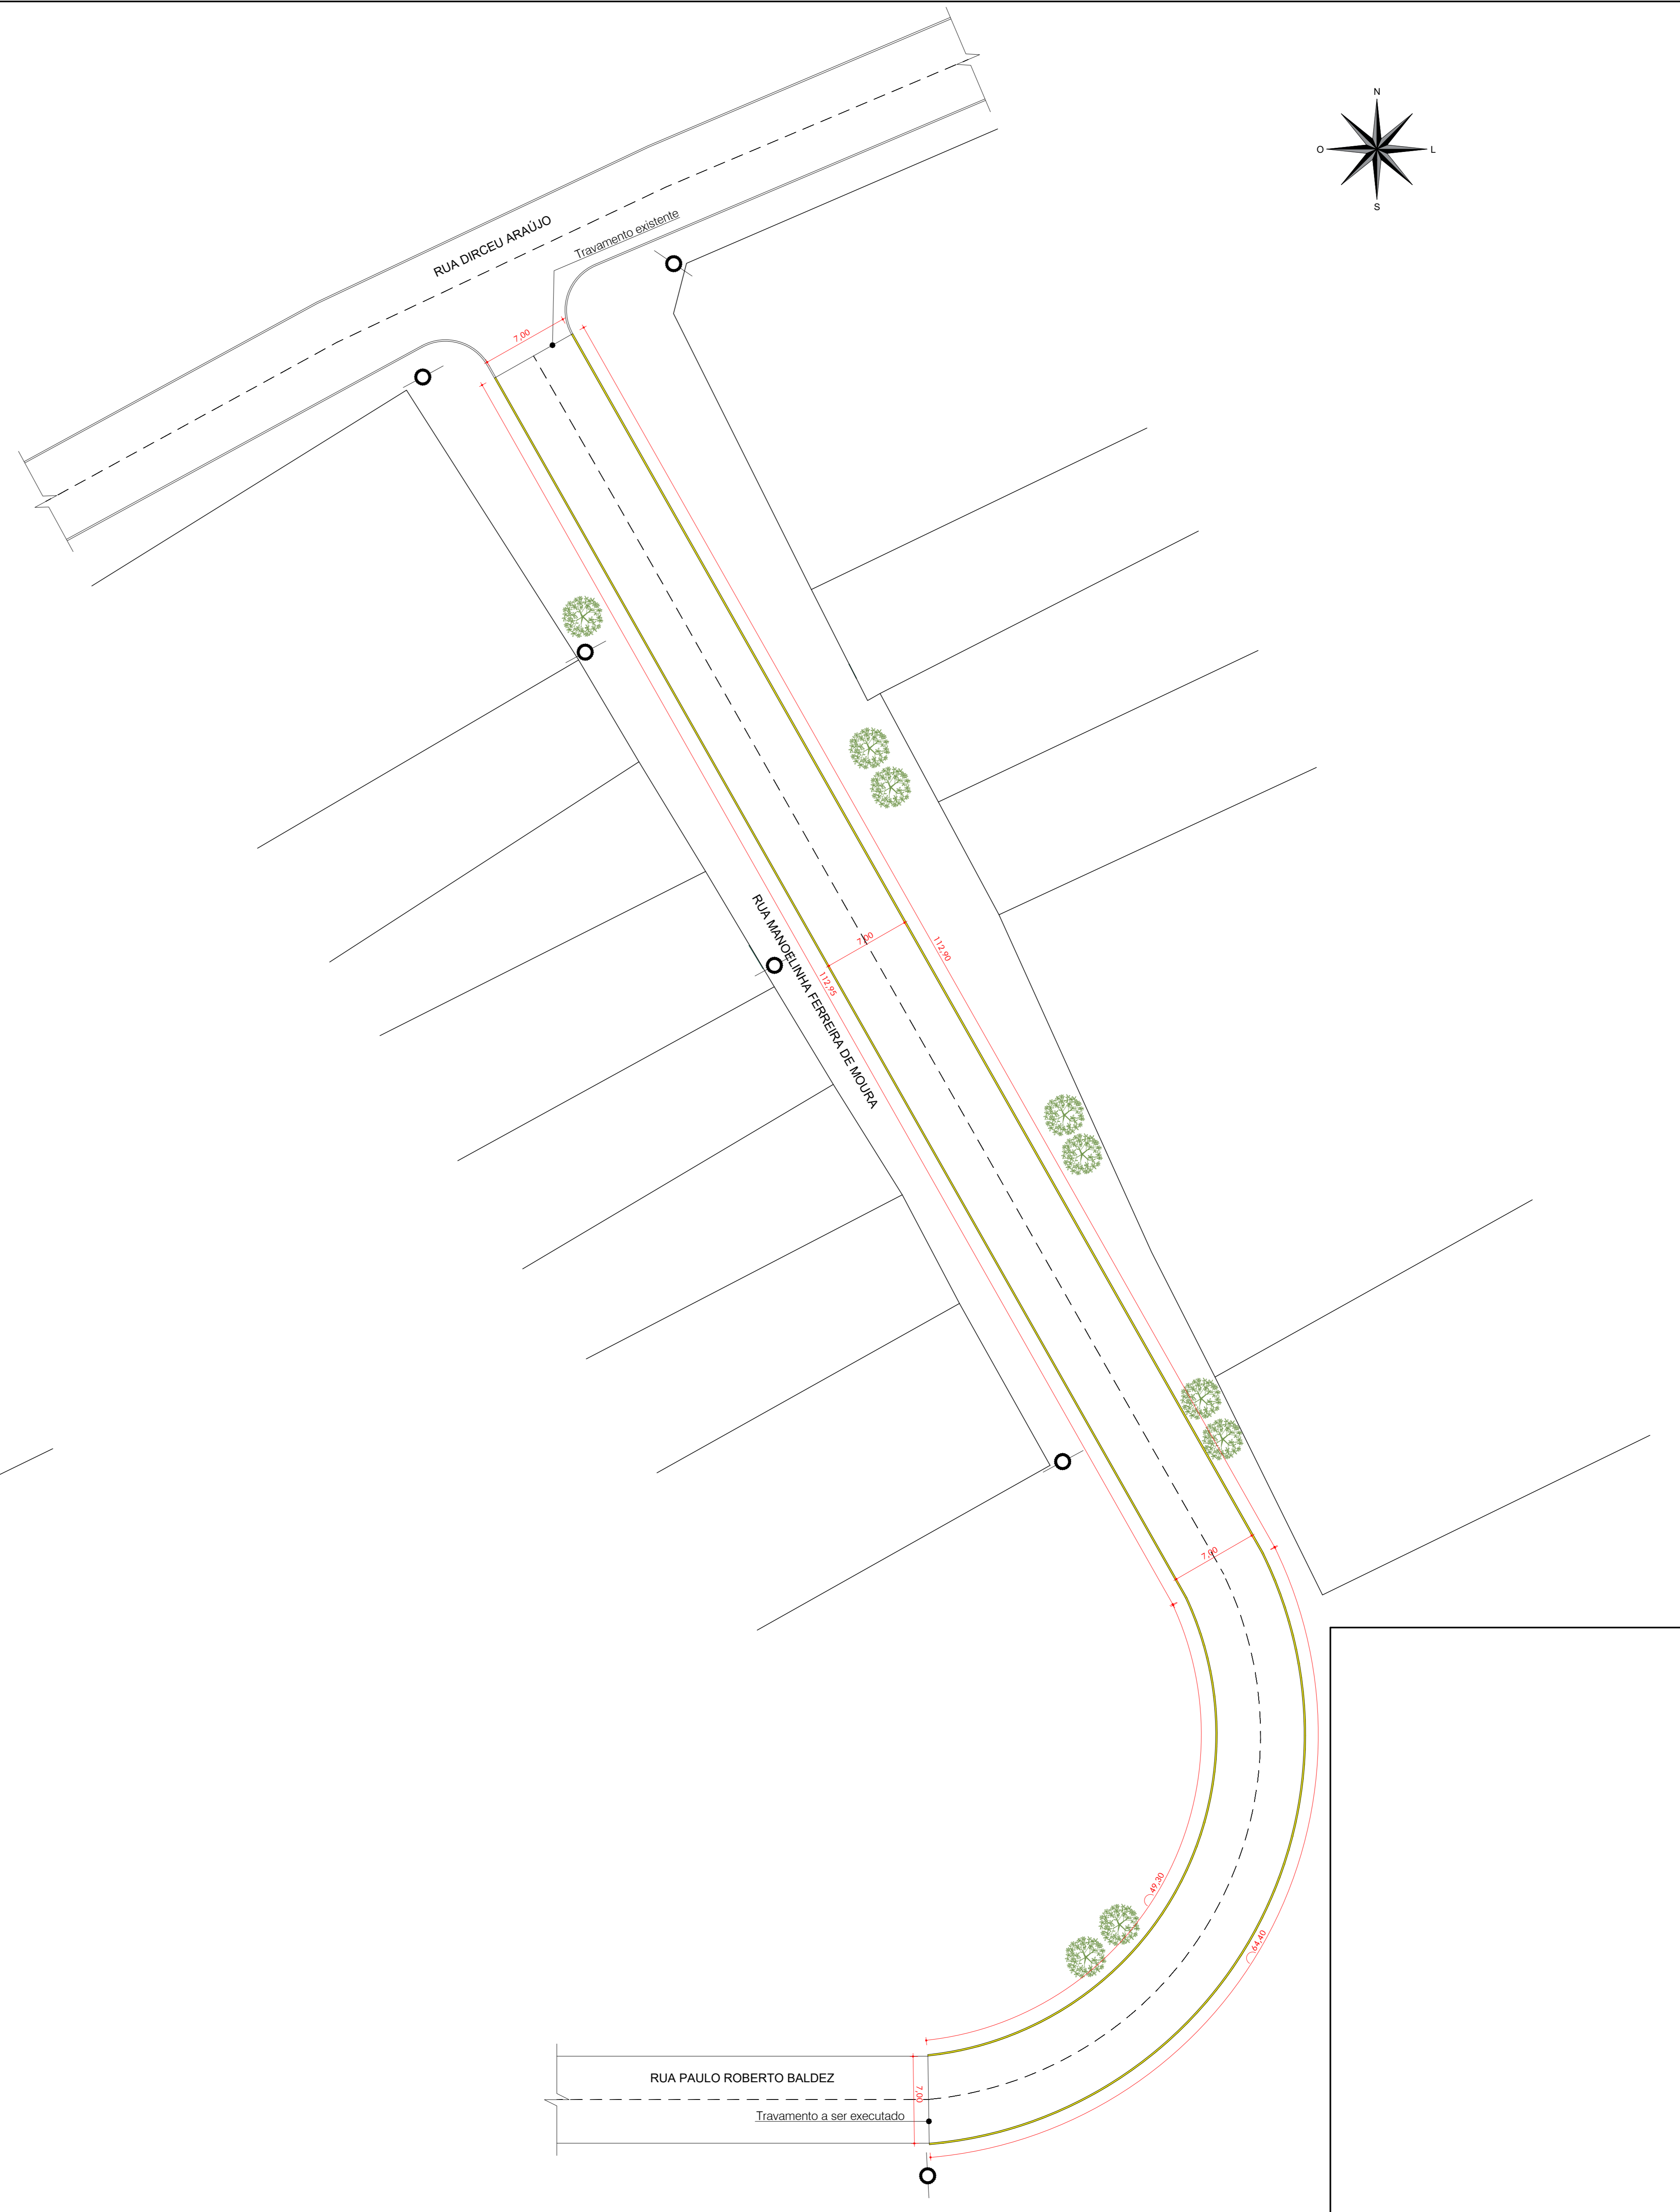

03 PLANTA BAIXA - COTADA (QUADRA B)  
ESCALA: 1/250

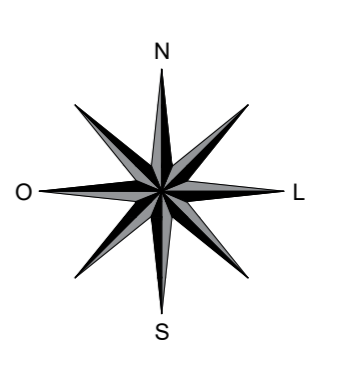

 PREFEITURA MUNICIPAL DE HULHA NEGRA DEPARTAMENTO DE ENGENHARIA E ARQUITETURA CNPJ: 04.702.784/0001-43		
OBRA: PAVIMENTAÇÃO DE VIAS URBANAS		
LOCAL: RUA MANOELINHA FERREIRA DE MOURA - QUADRA B		
PRANCHA: PLANTA BAIXA - PAVIMENTO; PLANTA BAIXA - COTADA		
PREFEITO MUNICIPAL DE HULHA NEGRA CARLOS RENATO TEIXEIRA MACHADO E.M. DE ADMINISTRAÇÃO, PLANEJAMENTO E MEIO AMBIENTE	ENGENHEIRO CIVIL WAGNER TAVARES DA SILVA CREA-RS 079679-D ENGENHEIRO CIVIL JOSÉ MAQUÊL QUARTE CREA-RS 172073 DESENHISTA PROJETISTA SABRINA DA SILVA LEITZKE	PRANCHA: 02/02 ESCALA: 1/250 DATA: FEVEREIRO/2024
ANTONIO HECTOR BASTIDE RAMOS		