


QUADRA A
 *PAVIMENTO: 1657,00m²
 *MEIO-FIO: 433,00m

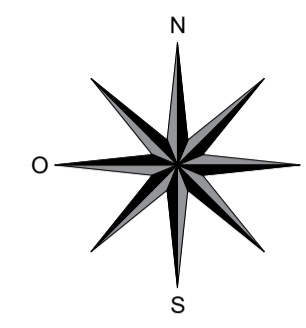


OBSERVAÇÃO:
 NOS LOCAIS QUE HÁ ENTRADAS DE GARAGENS
 O MEIO FIO SERÁ REBAIXADO, COM COMPRIMENTO
 MÍNIMO DE TRÊS METROS, PODENDO SER MAIOR
 CONFORME A NECESSIDADE DO MORADOR DO LOTE.

LEGENDA

- PAVIMENTO A SER EXECUTADO
- PAVIMENTO EXISTENTE
- MEIO FIO A SER EXECUTADO
- POSTE DE LUZ EXISTENTE
- VEGETAÇÃO EXISTENTE

02 PLANTA BAIXA - PAVIMENTO (QUADRA A)
 ESCALA: 1/250

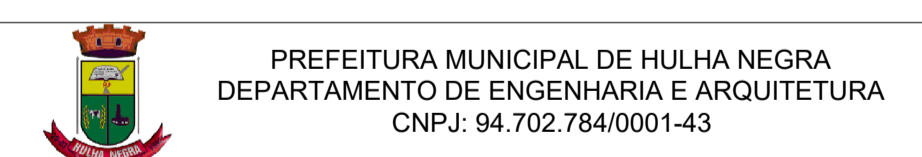

OBRA		
PAVIMENTAÇÃO DE VIAS URBANAS		
LOCAL		
RUA MARIA CÂNDIDA DE MORAES - QUADRA A		
PRANCHA		
PLANTA BAIXA - PAVIMENTO		
PREFEITO MUNICIPAL DE HULHA NEGRA	ENGENHEIRO CIVIL	PRANCHA
CARLOS RENATO TEIXEIRA MACHADO	WAGNER TAVARES DA SILVA CREA-RS 079970-D	02/03
S. M. DE ADMINISTRAÇÃO, PLANEJAMENTO E MEIO AMBIENTE	ENGENHEIRO CIVIL	ESCALA
ANTÔNIO HÉCTOR BASTIDE RAMOS	JOSÉ MAIQUEL DUARTE CREA-RS 172073	1/250
	DESENHISTA PROJETISTA	DATA
	SABRINA DA SILVA LEITZKE	FEVEREIRO/2024