


QUADRA A
 *PAVIMENTO: 1149,00m²
 *MEIO-FIO: 336,00m


OBSERVAÇÃO:

NOS LOCAIS QUE HÁ ENTRADAS DE GARAGENS O MEIO FIO SERÁ REBAIXADO, COM COMPRIMENTO MÍNIMO DE TRÊS METROS, PODENDO SER MAIOR CONFORME A NECESSIDADE DO MORADOR DO LOTE.

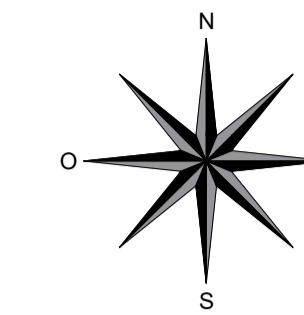

LEGENDA

- PAVIMENTO A SER EXECUTADO
- PAVIMENTO EXISTENTE
- MEIO FIO A SER EXECUTADO
- POSTE DE LUZ EXISTENTE
- VEGETAÇÃO EXISTENTE

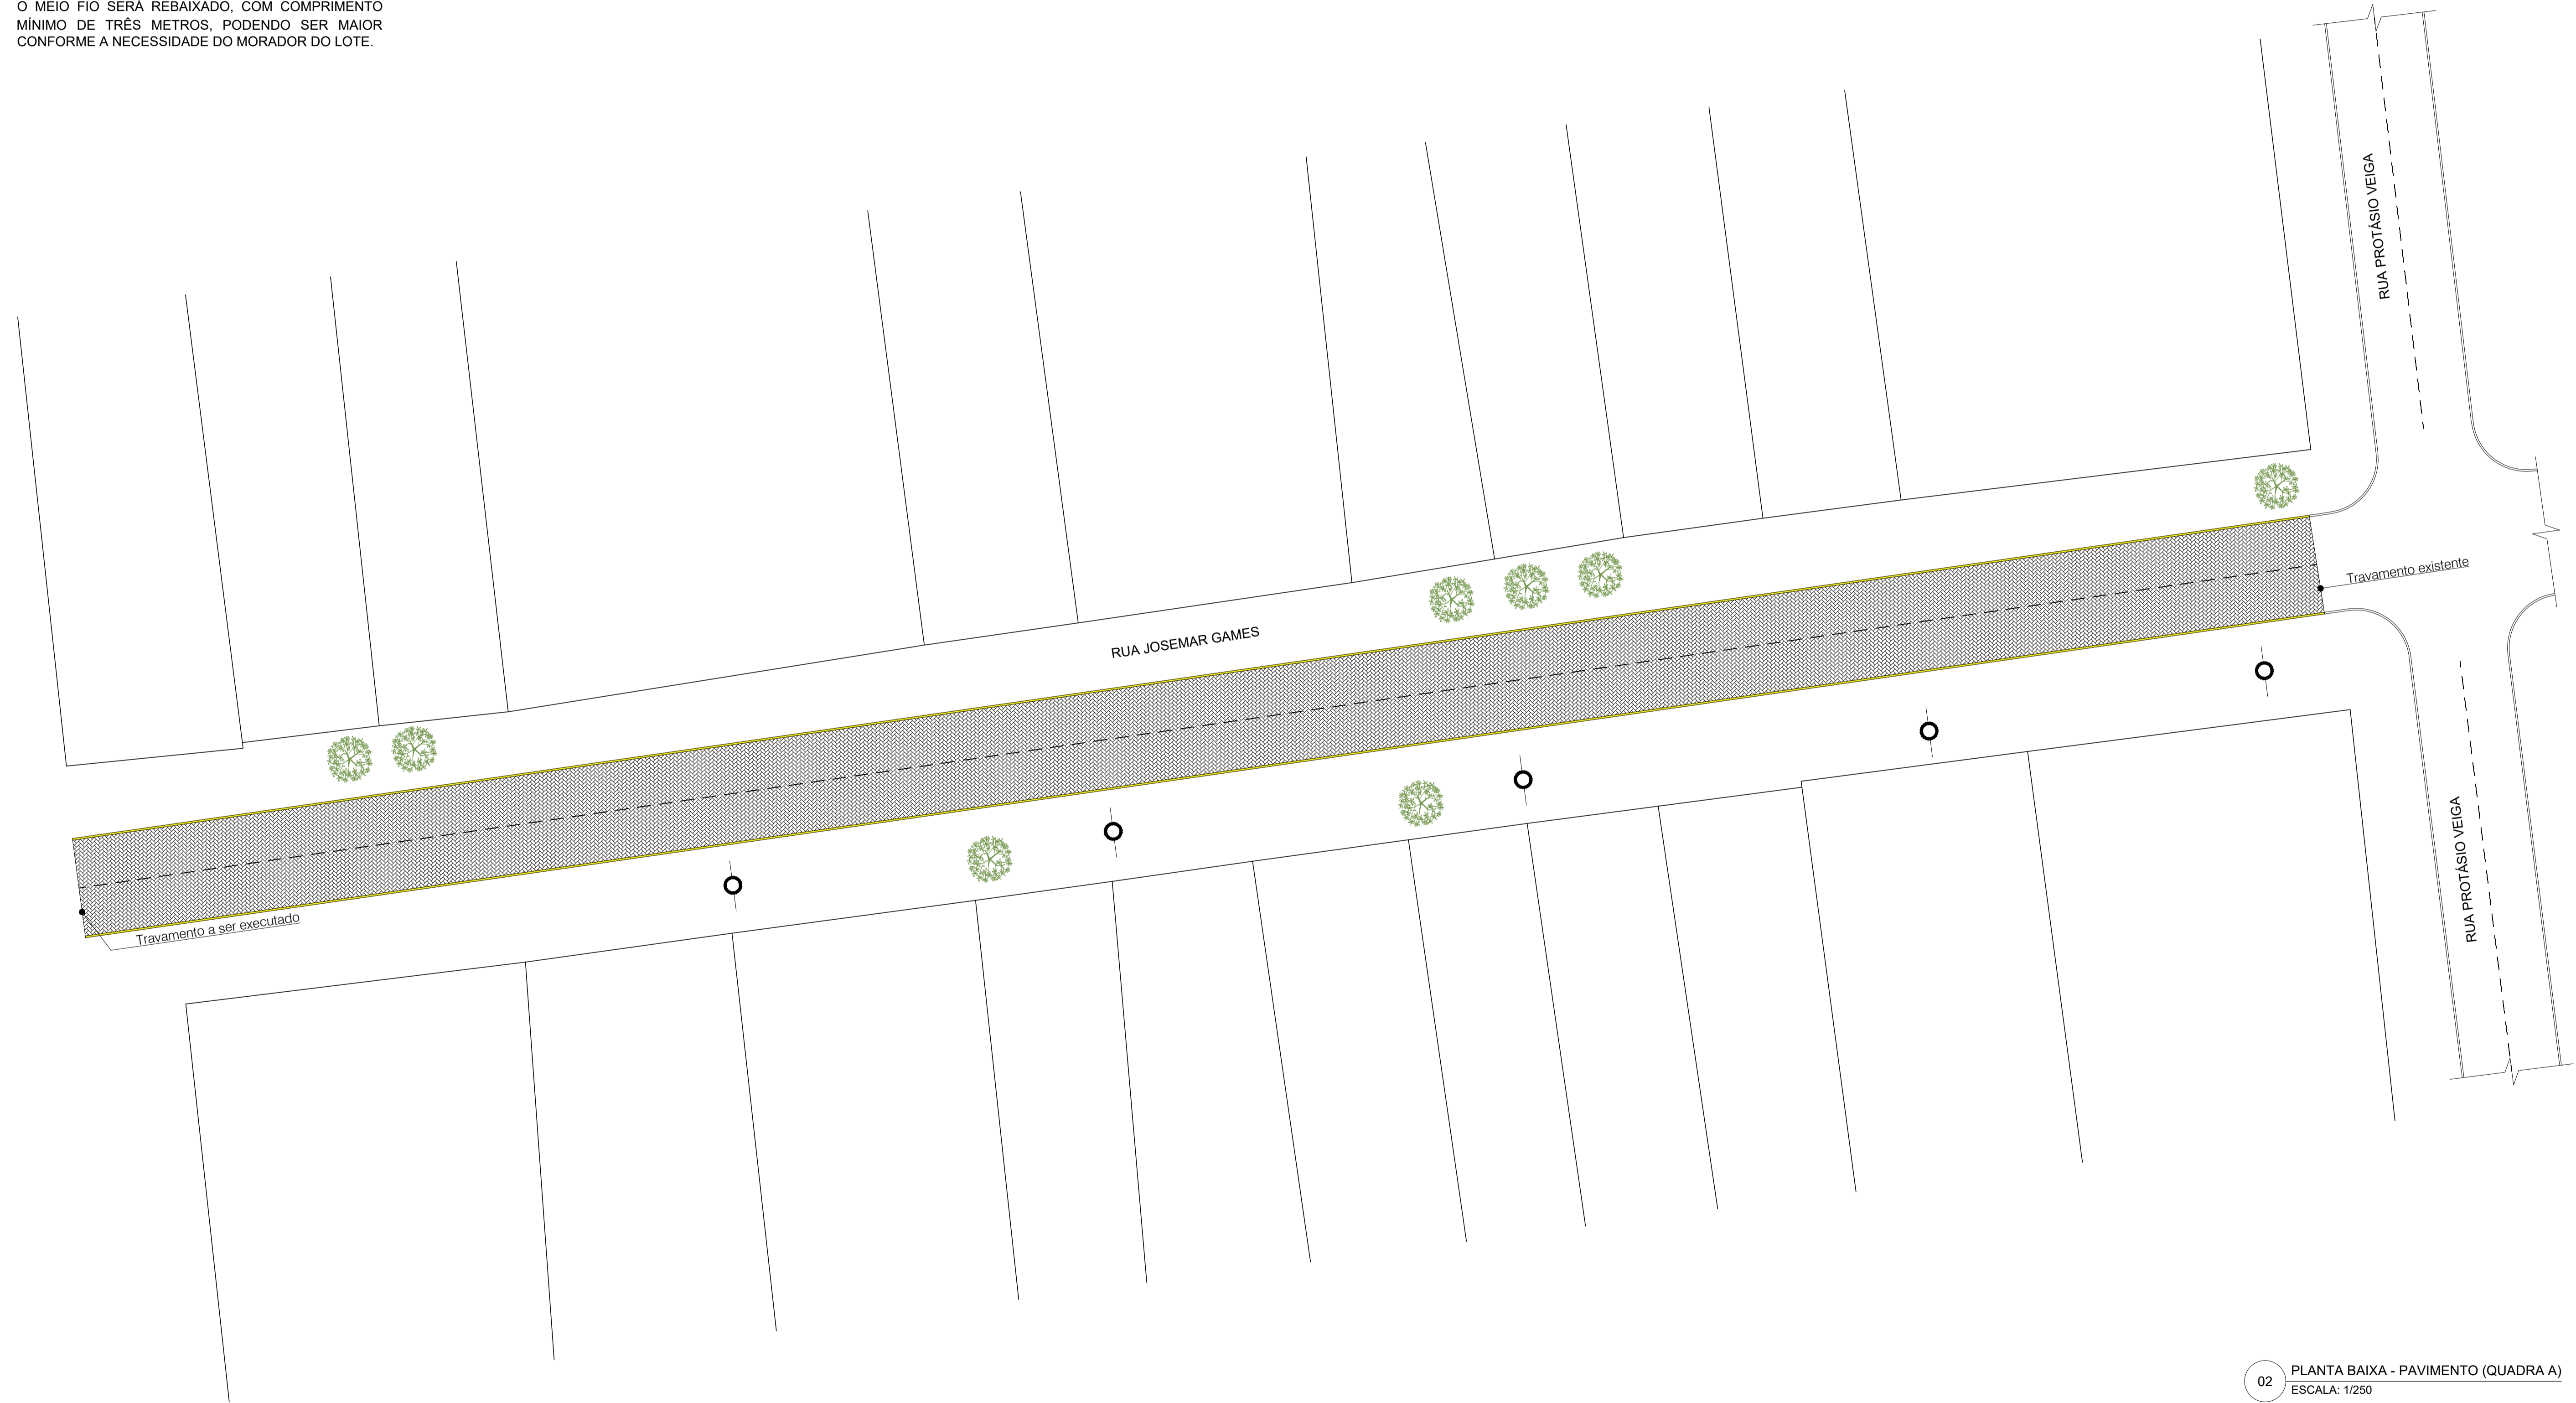

02 PLANTA BAIXA - PAVIMENTO (QUADRA A)
 ESCALA: 1/250

PREFEITURA MUNICIPAL DE HULHA NEGRA DEPARTAMENTO DE ENGENHARIA E ARQUITETURA CNPJ: 94.702.784/0001-43		
OBRA PAVIMENTAÇÃO DE VIAS URBANAS		
LOCAL RUA MARIA JOSEMAR GAMES - QUADRA A		
PRANCHA PLANTA BAIXA - PAVIMENTO		
PREFEITO MUNICIPAL DE HULHA NEGRA CARLOS RENATO TEIXEIRA MACHADO	ENGENHEIRO CIVIL WAGNER TAVARES DA SILVA CREA-RS 079970-D ENGENHEIRO CIVIL JOSÉ MANUEL DUARTE CREA-RS 172073 DESENHISTA PROJETISTA SABRINA DA SILVA LEITZKE	PRANCHA 02/03 ESCALA 1/250 DATA FEVEREIRO/2024
S. M. DE ADMINISTRAÇÃO, PLANEJAMENTO E MEIO AMBIENTE ANTÔNIO HÉCTOR BASTIDE RAMOS		