

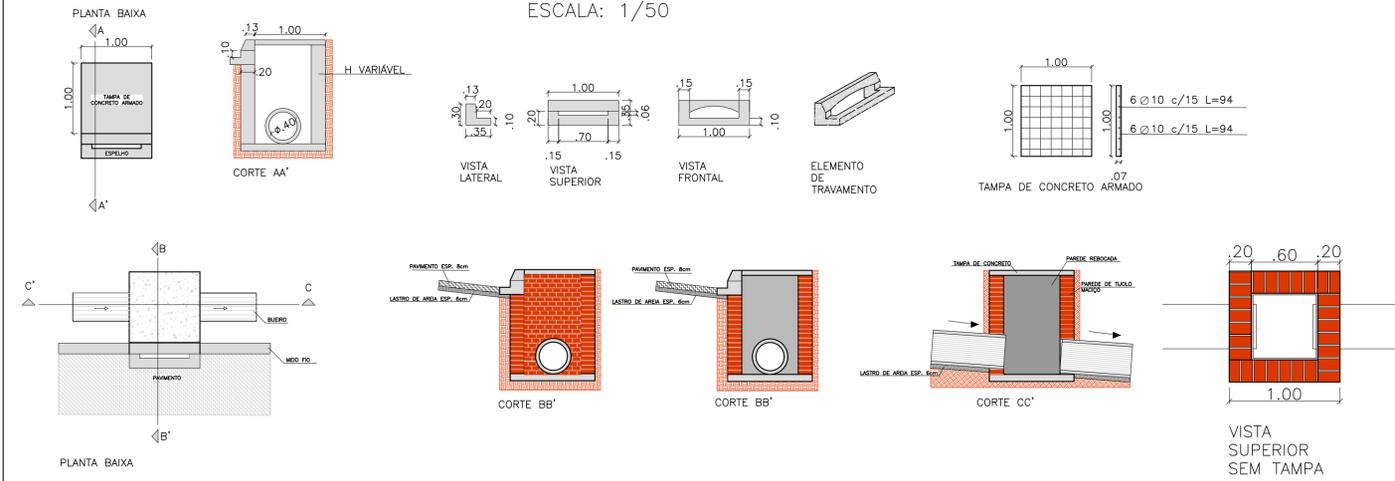
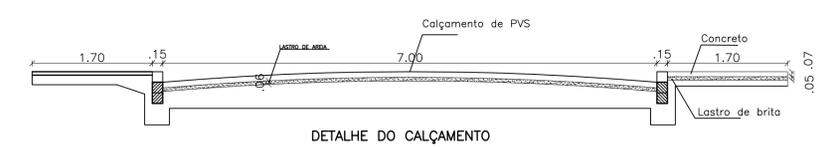
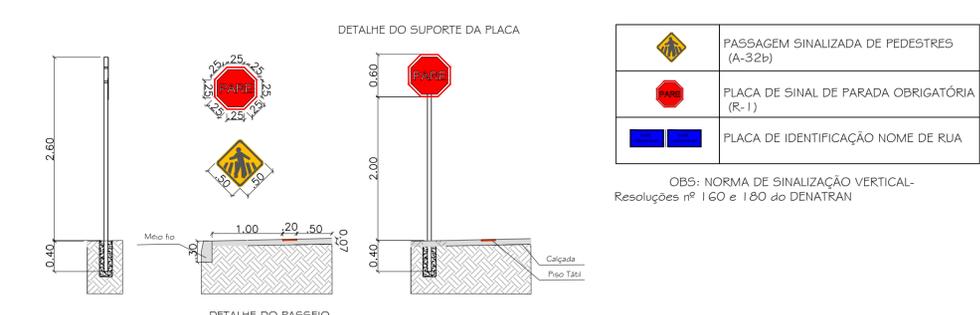
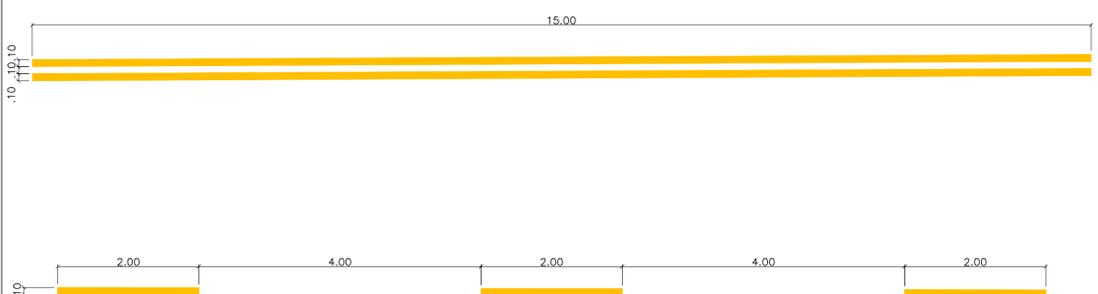


DETALHAMENTO BOCA DE LOBO
ESCALA: 1/50

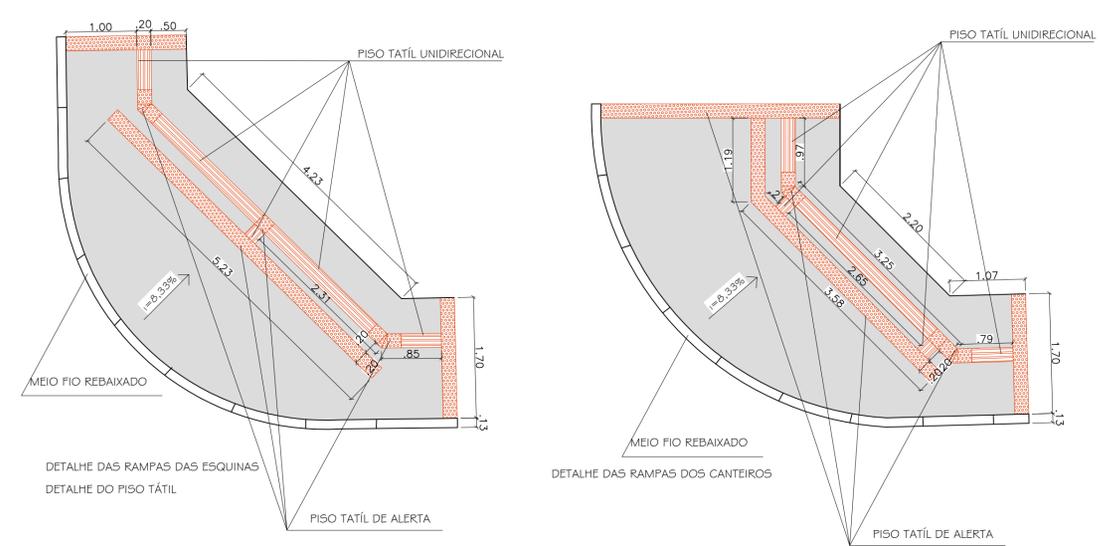

ENTRADAS DE GARAGEM				
ENTRADA 1	L=3,03m	ÁREA=5,15m²	ÁREA PT=0,60m²	ÁREA AC=4,55m²
ENTRADA 2	L=2,40m	ÁREA=4,00m²	ÁREA PT=0,50m²	ÁREA AC=3,50m²
ENTRADA 3	L=2,30m	ÁREA=3,91m²	ÁREA PT=0,47m²	ÁREA AC=3,44m²
ENTRADA 4	L=6,37m	ÁREA=14,23m²	ÁREA PT=1,67m²	ÁREA AC=12,56m²
ENTRADA 5	L=2,32m	ÁREA=3,94m²	ÁREA PT=0,46m²	ÁREA AC=3,48m²
ENTRADA 6	L=3,20m	ÁREA=5,44m²	ÁREA PT=0,63m²	ÁREA AC=4,81m²
ENTRADA 7	L=2,85m	ÁREA=4,85m²	ÁREA PT=0,57m²	ÁREA AC=4,28m²
ENTRADA 8	L=2,65m	ÁREA=4,51m²	ÁREA PT=0,52m²	ÁREA AC=3,99m²
ENTRADA 9	L=2,90m	ÁREA=4,93m²	ÁREA PT=0,58m²	ÁREA AC=4,35m²
ENTRADA 10	L=2,83m	ÁREA=4,81m²	ÁREA PT=0,56m²	ÁREA AC=4,25m²
TOTAL		=55,85m²	TOTAL =6,56m²	TOTAL =49,29m²

L - COMPRIMENTO
PT - PISO TÁTIL
AC - ÁREA CONSIDERADA

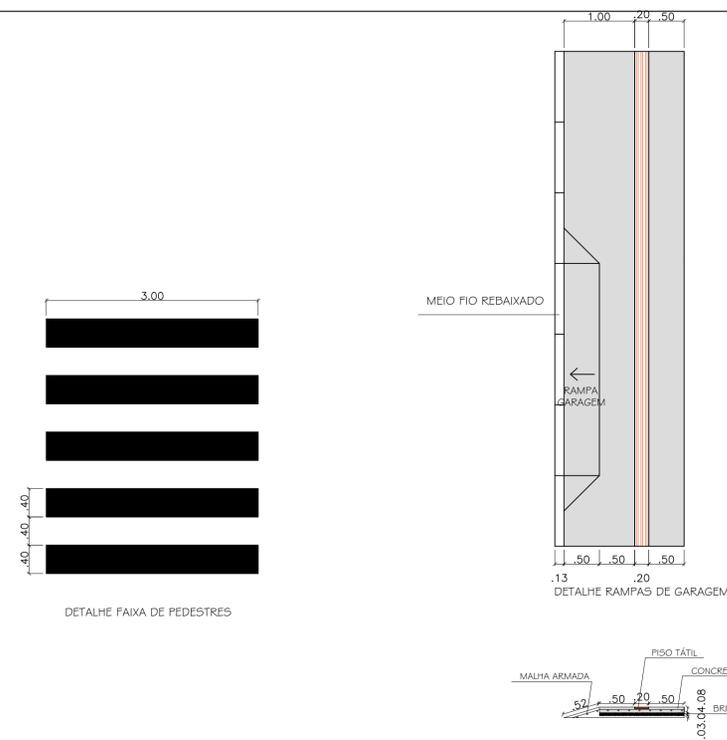

<p>PREFEITURA MUNICIPAL DE HULHA NEGRA/RS DEPARTAMENTO DE ENGENHARIA E ARQUITETURA CNPJ: 94.702.784/0001-43</p>		
OBRA	PAVIMENTAÇÃO AVENIDA GETÚLIO VARGAS CV 1054.327-40/2018	
LOCAL	AVENIDA GETÚLIO VARGAS	
PRANCHA	DETALHAMENTOS	
PREFEITO MUNICIPAL DE HULHA NEGRA	ENGENHEIRO CIVIL	PRANCHA
CARLOS RENATO TEIXEIRA MACHADO	CARINA DA SILVA LEITZKE CREA-RS 213401	04
SECRETÁRIO MUNICIPAL DE OBRAS, SERVIÇOS PÚBLICOS E TRÂNSITO	ENGENHEIRO CIVIL	ESCALA
WAGNER TAVARES DA SILVA CREA-RS 79970-D	JOSÉ MAIQUEL DUARTE CREA-RS 172073	1/500 e 1/50
SECRETÁRIO MUNICIPAL DE ADMINISTRAÇÃO, PLANEJAMENTO E MEIO AMBIENTE	DESENHISTA	DATA
ANTÔNIO HÉCTOR BASTIDE RAMOS	RAÍSSA LEMOS DE QUADROS	MARÇO/2019