TRECHO I - Início no eixo da BR 293

- Final na est. 131+6,41

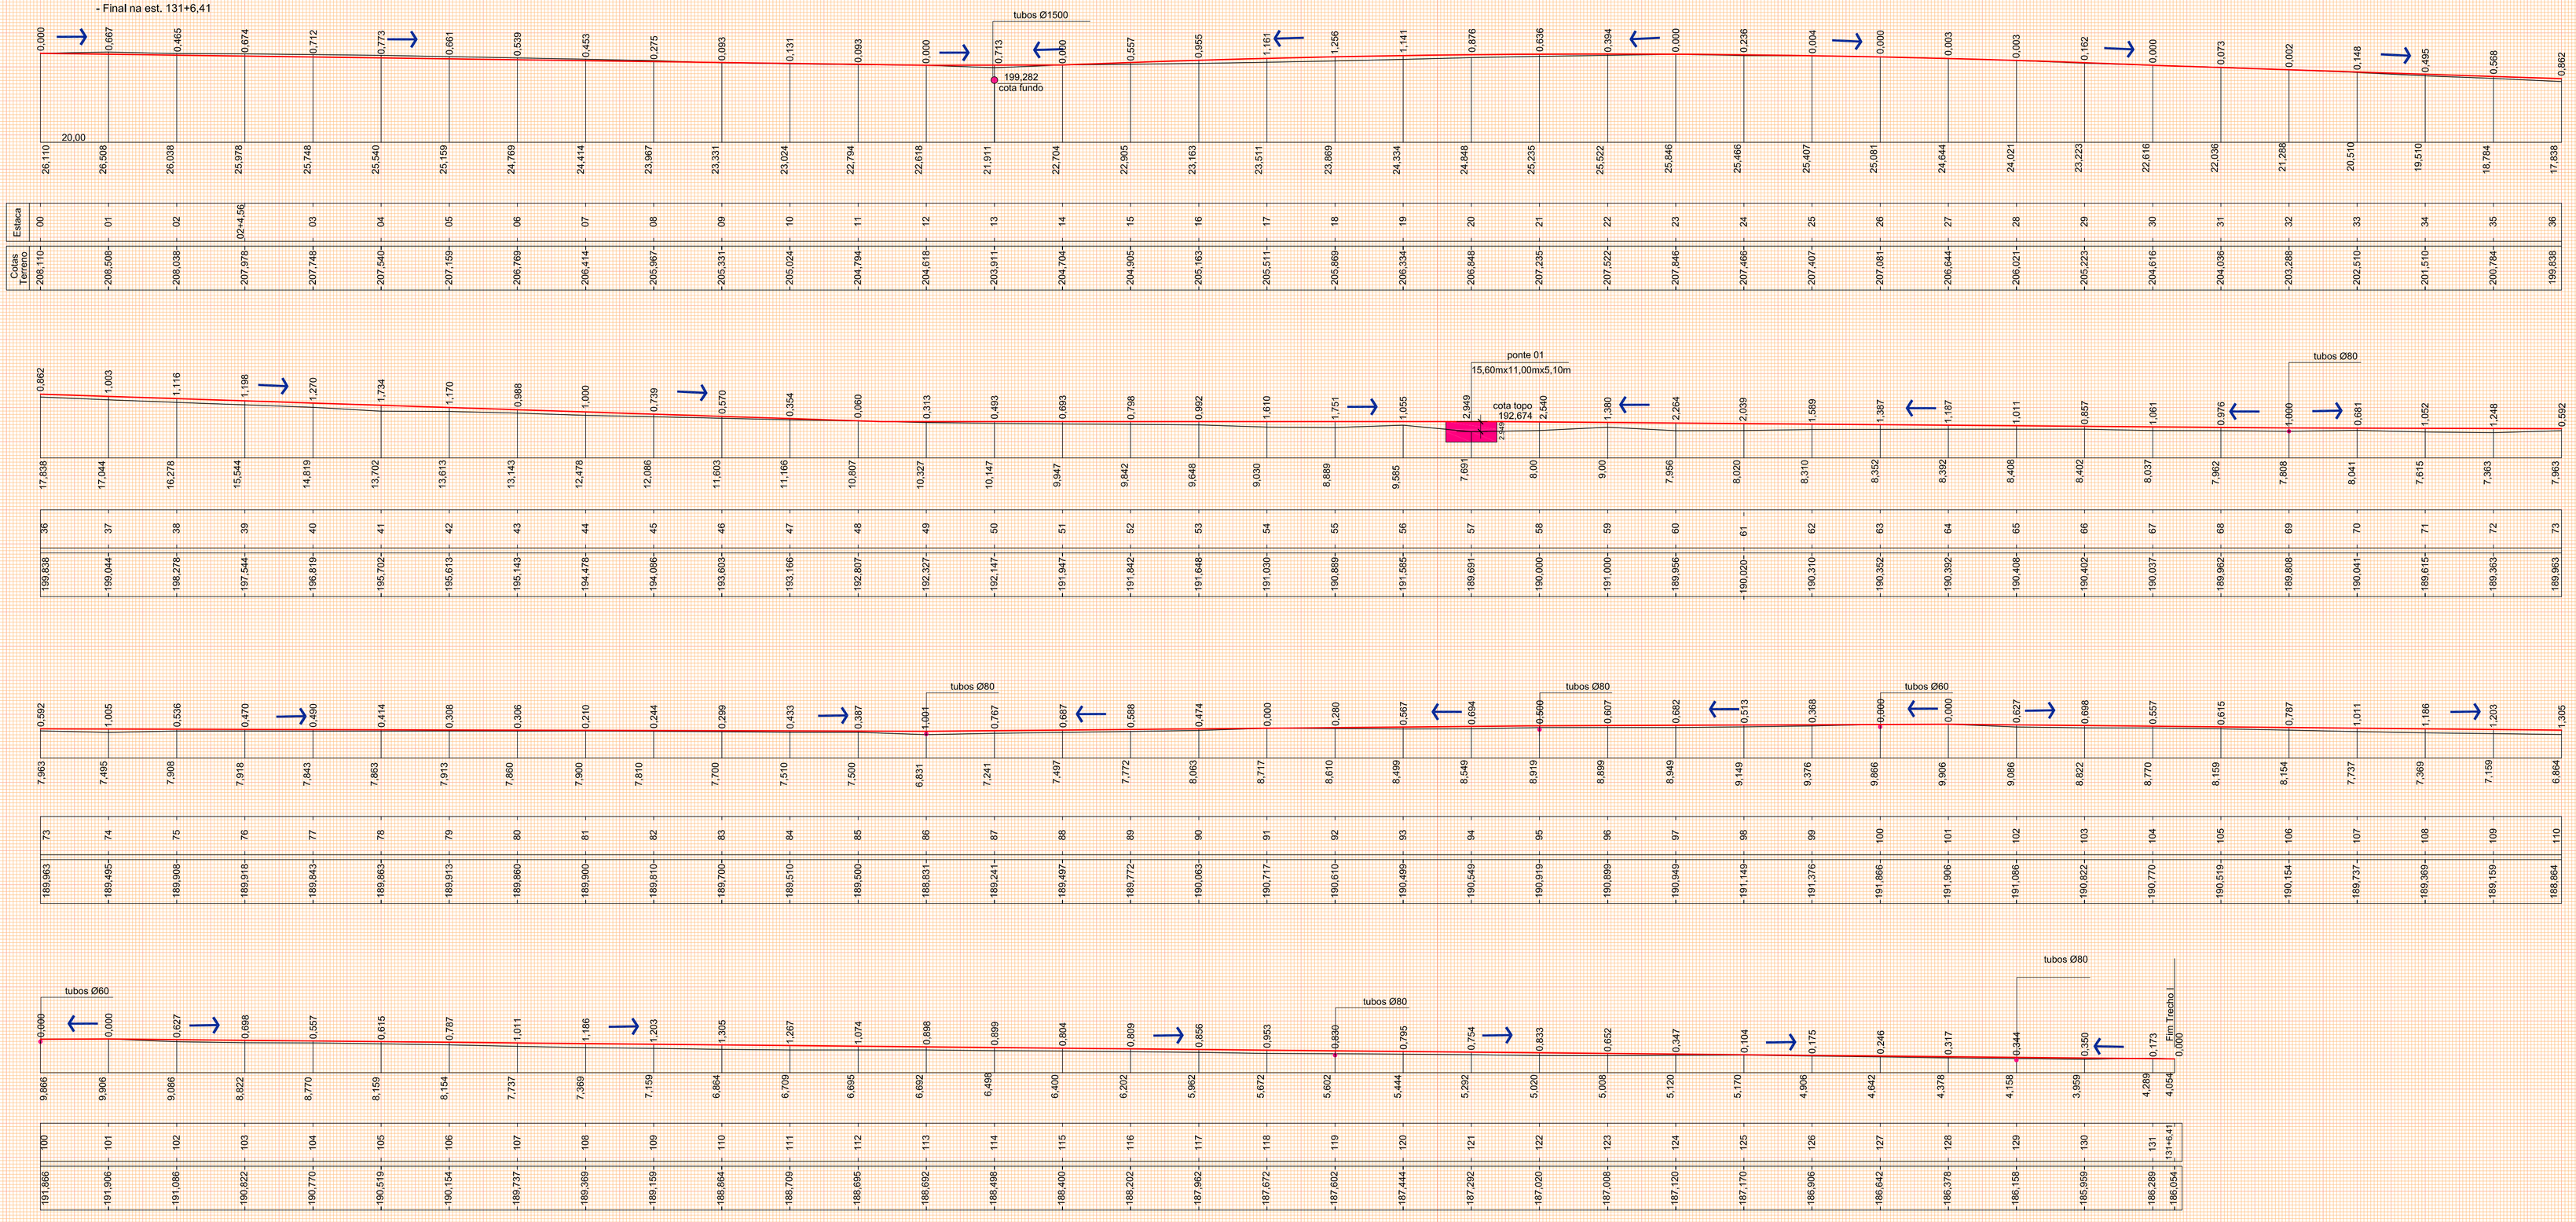

LEGENDA:

- LINHA DE PERFIL DO TERRENO
- LINHA DE PERFIL DO PROJETO
- FLUXO DA ÁGUA

Equipamentos: Aparelho: Estação Total STONEX STS2RPM - 2" Aparelho: Estação Total NIKON NPR 332 - 5" Software: CSIBRIDGE 15 Plus Software: Geoffice Topográfico 6 Software: DataGeosis - Vias Standard	Atualizações: Atualização 01 - 13/06/2017
Proprietário PREFEITURA MUNICIPAL DE HULHA NEGRA CNPJ: 94.702.784/0001-43	Responsável Projeto: Eng. Civil Eldon Alberto Reckziegel Crea/RS 48.490-D
2-LOCAÇÃO,NIVELAMENTO EIXO DA ESTRADA TRECHO I - EXTENSÃO 2.584,11m Avenida das Indústrias Município Hulha Negra - RS	Escala: 1 | 1000 Data: AGO | 2017
PERFIL LONGITUDINAL	Prancha: 01

Assinado digitalmente por: ELDON ALBERTO RECKZIEGEL:02116140000
Esta autenticidade pode ser confirmada em validar.iti.gov.br com a chave: 4a1e.a1ee.e5ff.ed2e.1ed1