


CAIXA COLETOIRA - 1,20m x 1,20m x 1,50m

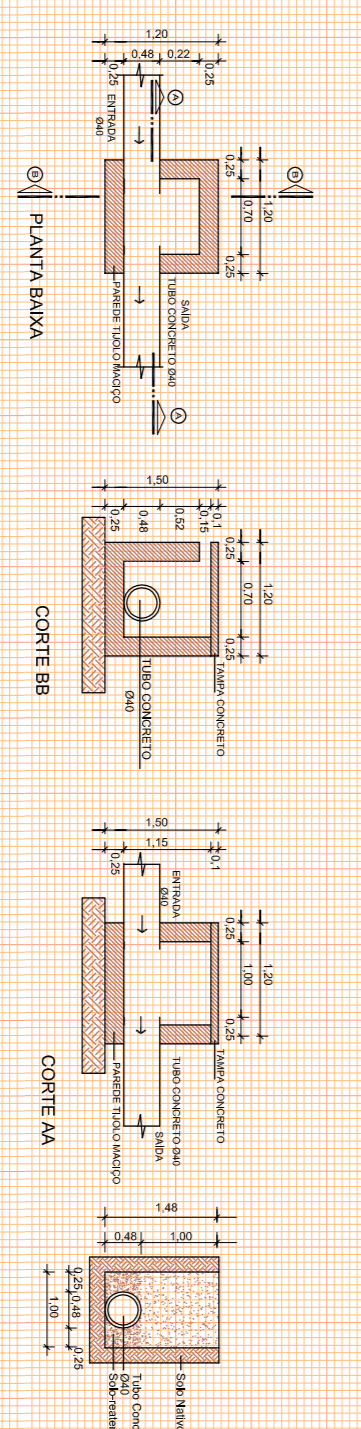

Equipamentos:	Software: CIBRIDGE 15 plus	Análisis/Projeto:	1 1000
Apresentação: Estação Total STONEX STEERING - 2"	Software: Queda de Topografia 6	Análisis/Projeto 01 - 13/06/2017	1 100
Apresentação: Estação Total NIKON NIPR 332 - 5"	Software: Datasheets - Vias Standard	Responsável Projeto:	
Proprietário:			
PREFEITURA MUNICIPAL DE HULHA NEGRA - CNPJ: 04.702.784/0001-43		Eng. Civil Edson Alberto Barchezga	
8-PROJETO DRENAGEM SUPERFICIAL			
TRECHO I - EXTENSAO 2.584,11m			
Av. das Indústrias			
Município: Hulha Negra - RS			
DRENAGEM SUPERFICIAL			03