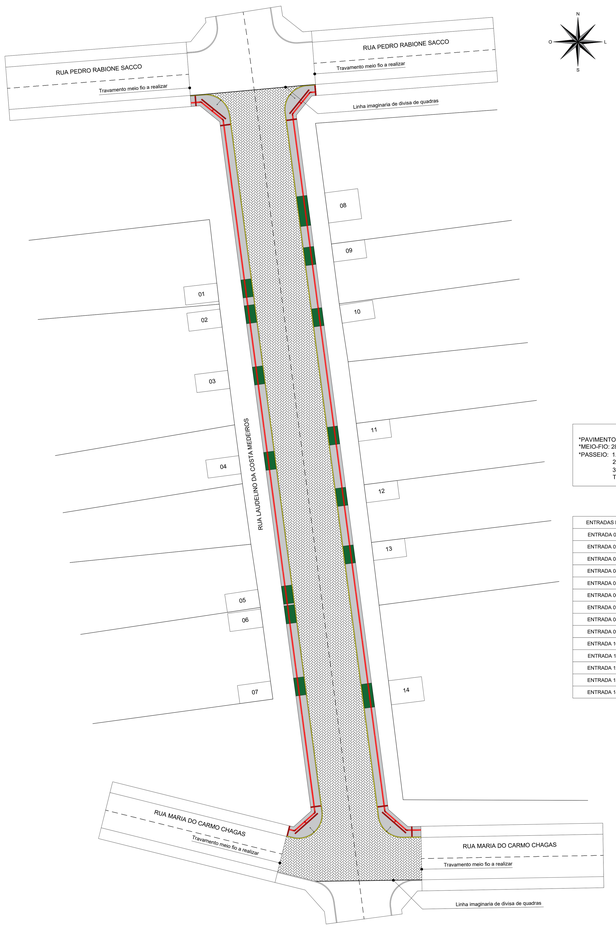

QUADRA B
*PAVIMENTO: 1.295,57m²
*MEIO-FIO: 280,07m
*PASSEIO: 1. PASSEIO NÃO ARMADO: 330,84m²
2. PASSEIO ARMADO: 67,50m²
3. PISO TÁTIL: 57,87m²
TOTAL PASSEIO: 456,21m²

ENTRADAS DE GARAGENS QUADRA B		ÁREA COM PISO TÁTIL	ÁREA SEM PISO TÁTIL
ENTRADA 01	L= 3.00m	ÁREA= 5,10m²	ÁREA= 4.50m²
ENTRADA 02	L= 3.00m	ÁREA= 5,10m²	ÁREA= 4.50m²
ENTRADA 03	L= 3.00m	ÁREA= 5,10m²	ÁREA= 4.50m²
ENTRADA 04	L= 3.00m	ÁREA= 5,10m²	ÁREA= 4.50m²
ENTRADA 05	L= 3.00m	ÁREA= 5,10m²	ÁREA= 4.50m²
ENTRADA 06	L= 3.00m	ÁREA= 5,10m²	ÁREA= 4.50m²
ENTRADA 07	L= 3.00m	ÁREA= 5,10m²	ÁREA= 4.50m²
ENTRADA 08	L= 5.00m	ÁREA= 8,50m²	ÁREA= 7.50m²
ENTRADA 09	L= 3.00m	ÁREA= 5,10m²	ÁREA= 4.50m²
ENTRADA 10	L= 3.00m	ÁREA= 5,10m²	ÁREA= 4.50m²
ENTRADA 11	L= 3.00m	ÁREA= 5,10m²	ÁREA= 4.50m²
ENTRADA 12	L= 3.00m	ÁREA= 5,10m²	ÁREA= 4.50m²
ENTRADA 13	L= 3.00m	ÁREA= 5,10m²	ÁREA= 4.50m²
ENTRADA 14	L= 4.00m	ÁREA= 6,80m²	ÁREA= 6.00m²

03 PLANTA PAVIMENTO E PASSEIO - QUADRA B
ESCALA: 1/250

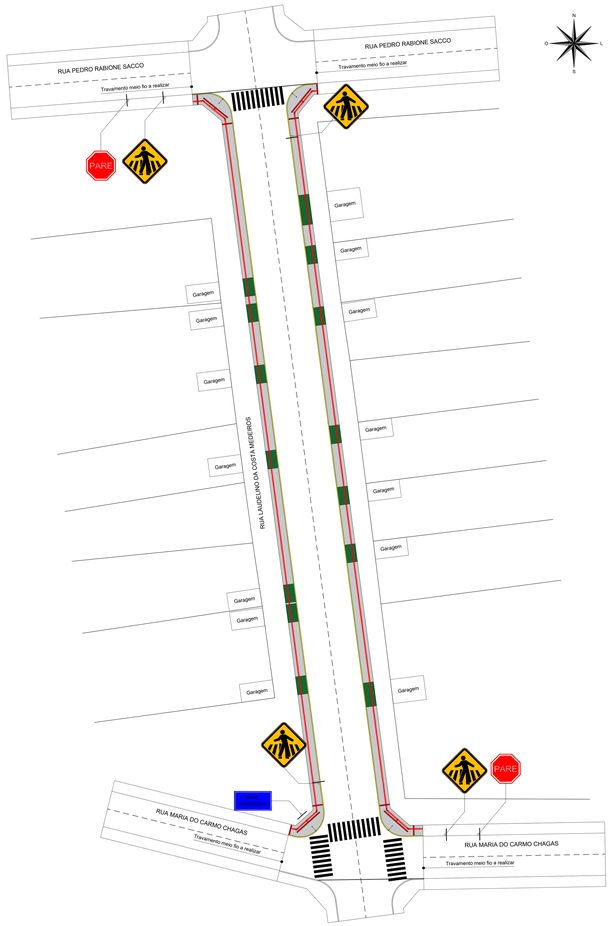

04 PLANTA SINALIZAÇÃO VIÁRIA - QUADRA B
ESCALA: 1/250

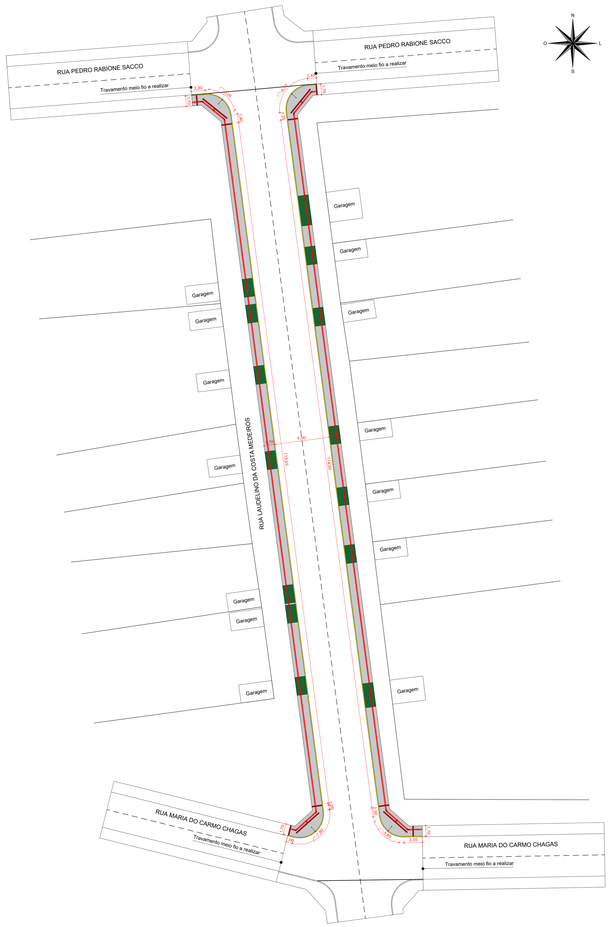

05 PLANTA COTADA - QUADRA B
ESCALA: 1/250

PREFEITURA MUNICIPAL DE HULHA NEGRA/RS
DEPARTAMENTO DE ENGENHARIA E ARQUITETURA
CNPJ: 94.702.784/0001-43

OBRA: PAVIMENTAÇÃO DE VIAS URBANAS NA SEDE DO MUNICÍPIO

LOCAL: RUA LAUDELINO DA COSTA MEDEIROS - RUA SABINO LOUQUERCIO - RUA VANDERLEI DORNELLES - RUA ALVARO LOPES BRASIL

PRANCHA: PLANTAS DA QUADRA B

PREFEITO MUNICIPAL DE HULHA NEGRA: CARLOS RENATO TEIXEIRA MACHADO	ENGENHARIA CIVIL: CARINA DA SILVA LEITZKE CREA-RS 213401	PRANCHA: 04/09
SECRETÁRIO MUNICIPAL DE ADMINISTRAÇÃO, PLANEJAMENTO E MEIO AMBIENTE: JOSÉ MANOUEL DUARTE CREA-RS 172073	ENGENHARIA CIVIL:	ESCALA: 1/250
ANTÔNIO HÉCTOR BASTIDE RAMOS	DESENHISTA PROJETISTA: SABRINA DA SILVA LEITZKE	DATA: JULHO/2021