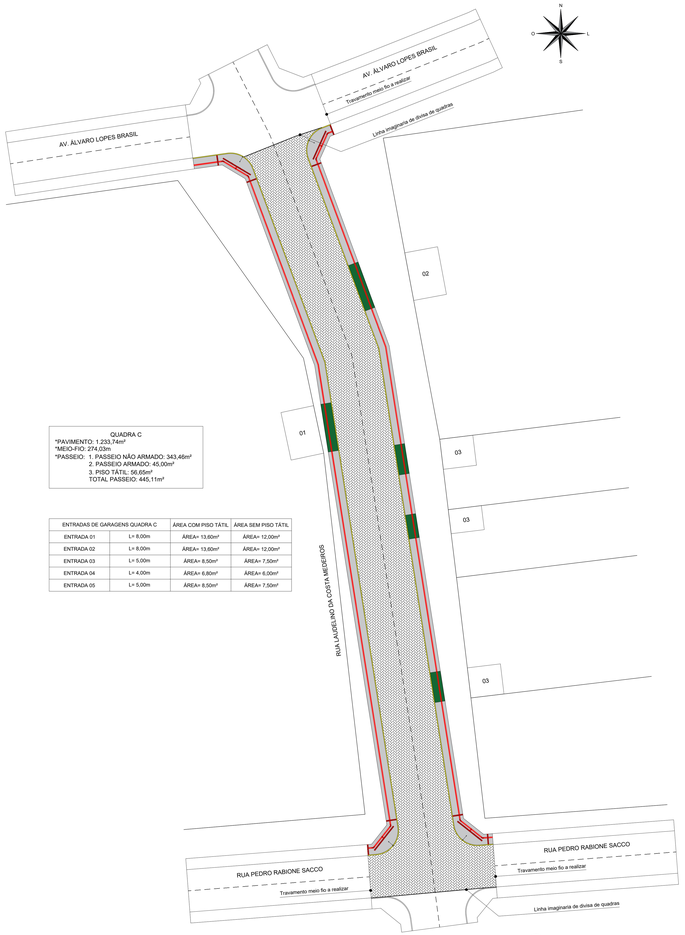

QUADRA C
*PAVIMENTO: 1.233,74m²
*MEIO-FIO: 274,03m
*PASSEIO: 1. PASSEIO NÃO ARMADO: 343,46m²
2. PASSEIO ARMADO: 45,00m²
3. PISO TÁTIL: 56,65m²
TOTAL PASSEIO: 445,11m²

ENTRADAS DE GARAGENS QUADRA C		ÁREA COM PISO TÁTIL	ÁREA SEM PISO TÁTIL
ENTRADA 01	L= 8,00m	ÁREA= 13,60m²	ÁREA= 12,00m²
ENTRADA 02	L= 8,00m	ÁREA= 13,60m²	ÁREA= 12,00m²
ENTRADA 03	L= 5,00m	ÁREA= 8,50m²	ÁREA= 7,50m²
ENTRADA 04	L= 4,00m	ÁREA= 6,80m²	ÁREA= 6,00m²
ENTRADA 05	L= 5,00m	ÁREA= 8,50m²	ÁREA= 7,50m²

03 PLANTA PAVIMENTO E PASSEIO - QUADRA C
ESCALA: 1/250

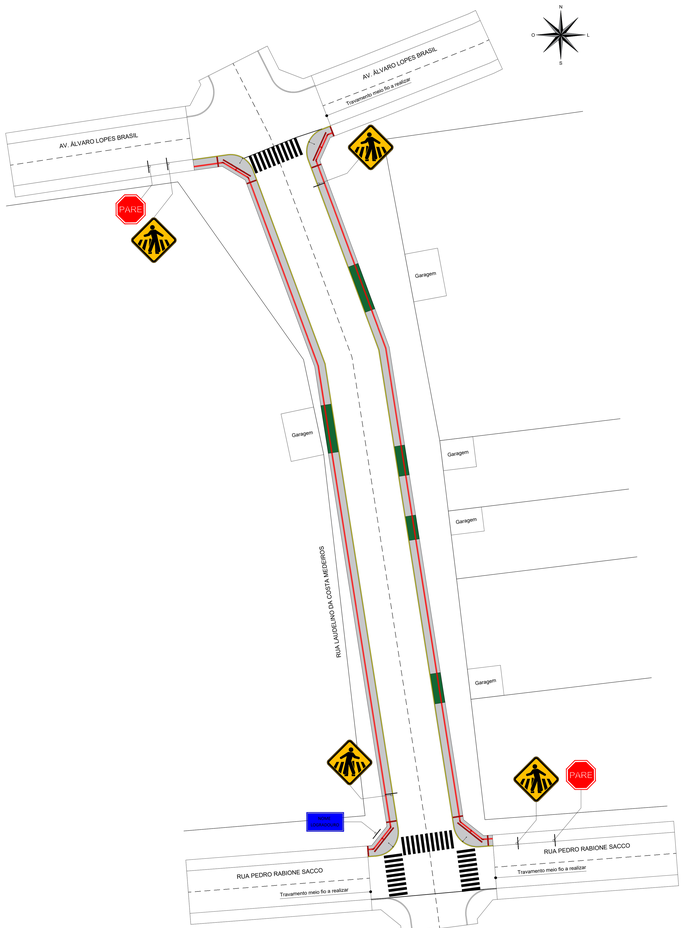

04 PLANTA SINALIZAÇÃO VIÁRIA - QUADRA C
ESCALA: 1/250

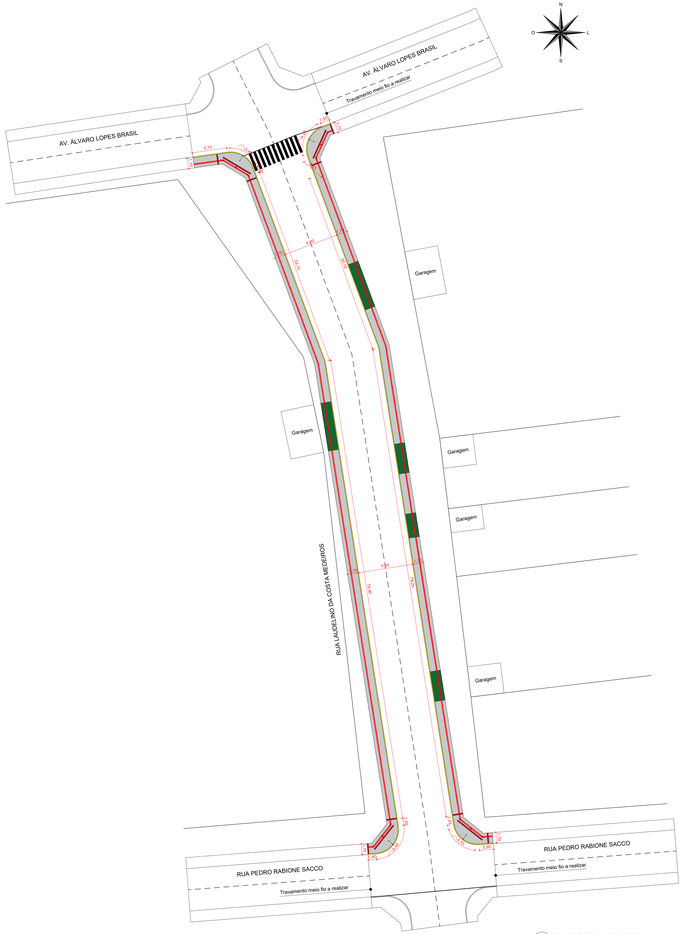

05 PLANTA COTADA - QUADRA C
ESCALA: 1/250

PREFEITURA MUNICIPAL DE HULHA NEGRA/RS
DEPARTAMENTO DE ENGENHARIA E ARQUITETURA
CNPJ: 94.702.784/0001-43

OBRA: PAVIMENTAÇÃO DE VIAS URBANAS NA SEDE DO MUNICÍPIO

LOCAL: RUA LAUDELINO DA COSTA MEDEIROS - RUA SABINO LOUQUERCIO - RUA VANDERLEI DORNELLES - RUA ÁLVARO LOPES BRASIL

PRANCHA: PLANTAS DA QUADRA C

PREFEITO MUNICIPAL DE HULHA NEGRA CARLOS RENATO TEIXEIRA MACHADO	ENGENHARIA CIVIL CARINA DA SILVA LEITZKE CREA-RS 213401	PRANCHA: 05/09
SECRETÁRIO MUNICIPAL DE ADMINISTRAÇÃO, PLANEJAMENTO E MEIO AMBIENTE ANTÔNIO HÉCTOR BASTIDE RAMOS	ENGENHARIA CIVIL JOSÉ MANOUEL DUARTE CREA-RS 172073	ESCALA: 1/250
	DESENHISTA PROJETISTA SABRINA DA SILVA LEITZKE	DATA: JULHO/2021