QUADRA E
*PAVIMENTO: 1208,41m²
*MEIO-FIO: 265,27m

02 PLANTA BAIXA - PAVIMENTO (QUADRA E)
ESCALA: 1:250

QUADRA F
*PAVIMENTO: 1042,80m²
*MEIO-FIO: 223,70m

03 PLANTA BAIXA - PAVIMENTO (QUADRA F)
ESCALA: 1:250

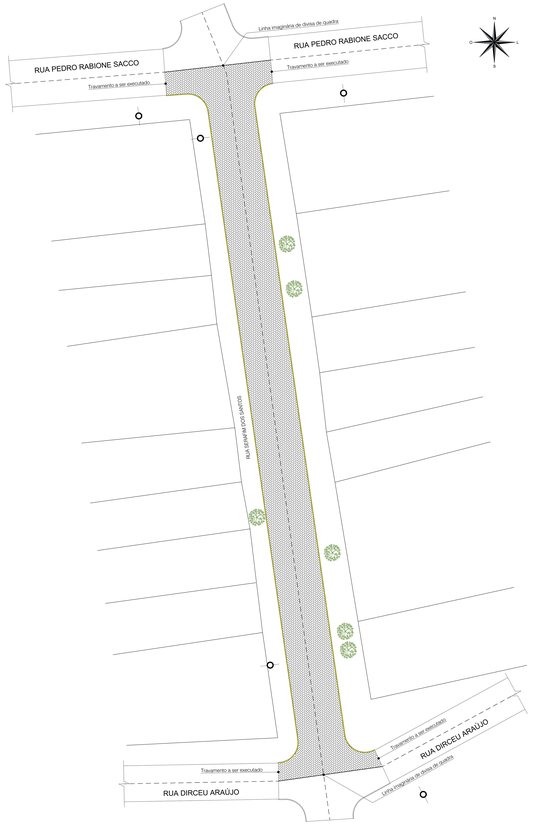

QUADRA G
*PAVIMENTO: 1353,59m²
*MEIO-FIO: 293,28m

04 PLANTA BAIXA - PAVIMENTO (QUADRA G)
ESCALA: 1:250

QUADRA H
*PAVIMENTO: 1587,83m²
*MEIO-FIO: 354,20m

05 PLANTA BAIXA - PAVIMENTO (QUADRA H)
ESCALA: 1:250

LEGENDA
- PAVIMENTO A SER EXECUTADO
- PAVIMENTO EXISTENTE
- MEIO FIO A SER EXECUTADO
- POSTE DE LUZ EXISTENTE
- VEGETAÇÃO EXISTENTE

OBSERVAÇÃO:

NOS LOCAIS QUE HÁ ENTRADAS DE GARAGENS O MEIO FIO SERÁ REBAIXADO, COM COMPRIMENTO MÍNIMO DE TRÊS METROS, PODENDO SER MAIOR CONFORME A NECESSIDADE DO MORADOR DO LOTE.

PREFEITURA MUNICIPAL DE HULHA NEGRA
DEPARTAMENTO DE ENGENHARIA E ARQUITETURA
CNPJ: 94.702.784/0001-43

OBRA: PAVIMENTAÇÃO DE VIAS URBANAS

LOCAL: RUA SERAFIM DOS SANTOS - QUADRA E, F, G E H

PRANCHA: PLANTA BAIXA - PAVIMENTO

PREFEITO MUNICIPAL DE HULHA NEGRA	ENGENHEIRO CIVIL: WAGNER TAVARES DA SILVA CREA-RS 070970-D	PRANCHA: 02/03
CARLOS RENATO TEIXEIRA MACHADO	ENGENHEIRO CIVIL: JOSÉ MAQUEL QUARTE CREA-RS 172073	ESCALA: INDICADA
V. S. DE ASSISTÊNCIA, PLANEJAMENTO E ORÇAMENTO	ENGENHEIRO PROJETISTA: SABRINA DA SILVA LEITZKE	DATA: MAIO/2023
ANTÔNIO HÉCTOR BASTOS RAMOS		