


12,75

2,50

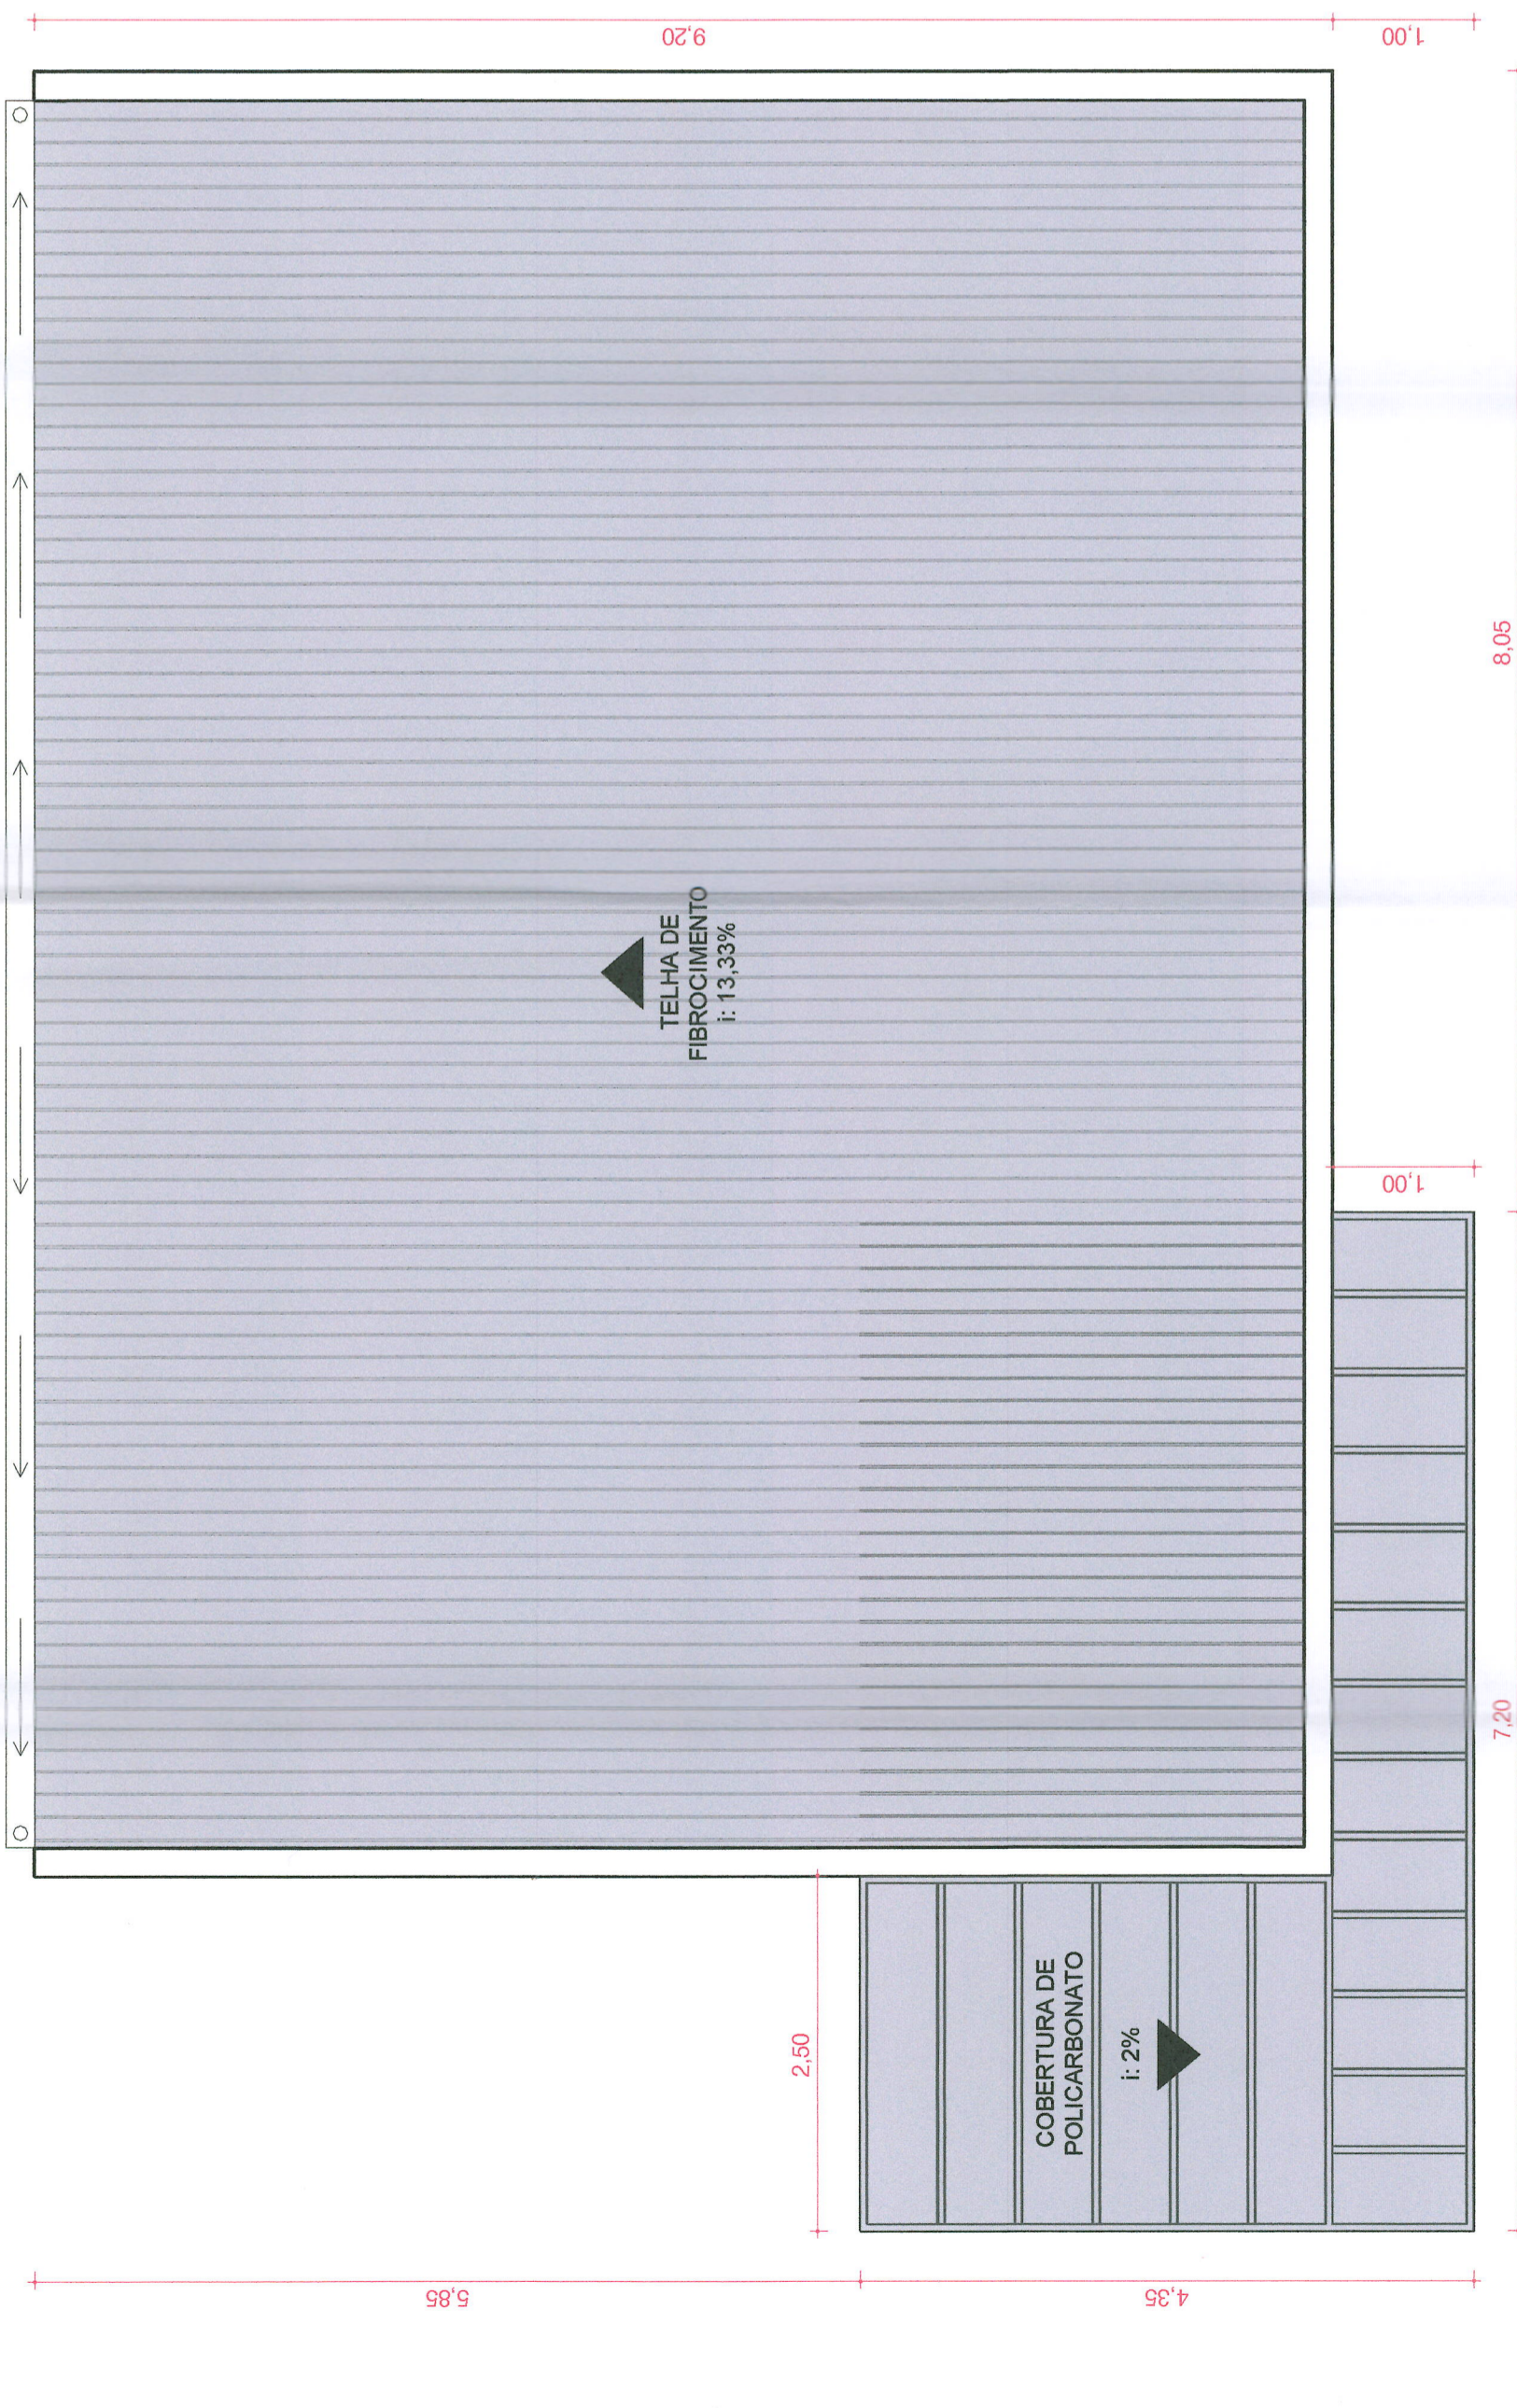

03 PLANTA DE COBERTURA
ESC.: 1/50

ESTADO DO RIO GRANDE DO SUL
SECRETARIA ESTADUAL DE SAÚDE
7º CRS

APROVADO

PROC. Nº 23/2009-0068501-0
PARECER Nº 05/23 DE 31/05/23
NORMAS E PORTARIAS RC 050.06 23430

Raimundo Fatturi Pires
Raimundo Fatturi Pires
Especialista em Saúde
ID 2418835
NUREVSVISA/7-CRSISES
Engenheiro CREA/RS 52359-D



PREFEITURA MUNICIPAL DE HULHA NEGRA
DEPARTAMENTO DE ENGENHARIA E ARQUITETURA
CNPJ: 94.702.784/0001-43

OBRA **AMPLIAÇÃO DO CAIS/UBS**
LOCAL **CENTRO DE ATENÇÃO INTEGRADA À SAÚDE - CAIS**
PRANCHA **PLANTA DE COBERTURA**

PREFEITO MUNICIPAL DE HULHA NEGRA	ENGENHEIRO CIVIL	PRANCHA
CARLOS RENATO TEIXEIRA MACHADO S. M. DE ADMINISTRAÇÃO, PLANEJAMENTO E MEIO AMBIENTE	JOSÉ MAIQUEL DUARTE CREA-RS 172073 DESENHISTA PROJETISTA	03/08
<i>Antônio Héctor Bastide Ramos</i> ANTÔNIO HÉCTOR BASTIDE RAMOS	<i>Sabrina da Silva Lertzke</i> SABRINA DA SILVA LERTZKE	INDICADA
		DATA MAIO/2023