


02 PLANTA BAIXA - PAVIMENTO (QUADRA B)
ESC.: 1/500

QUADRA B
*PAVIMENTO: 1112,00m²
*MEIO-FIO: 325,00m

OBSERVAÇÃO:
NOS LOCAIS QUE HÁ ENTRADAS DE GARAGENS O MEIO FIO SERÁ REBAIXADO, COM COMPRIMENTO MÍNIMO DE TRÊS METROS, PODENDO SER MAIOR CONFORME A NECESSIDADE DO MORADOR DO LOTE.

- PAVIMENTO A SER EXECUTADO
- PAVIMENTO EXISTENTE
- MEIO FIO A SER EXECUTADO
- POSTE DE LUZ EXISTENTE
- VEGETAÇÃO EXISTENTE

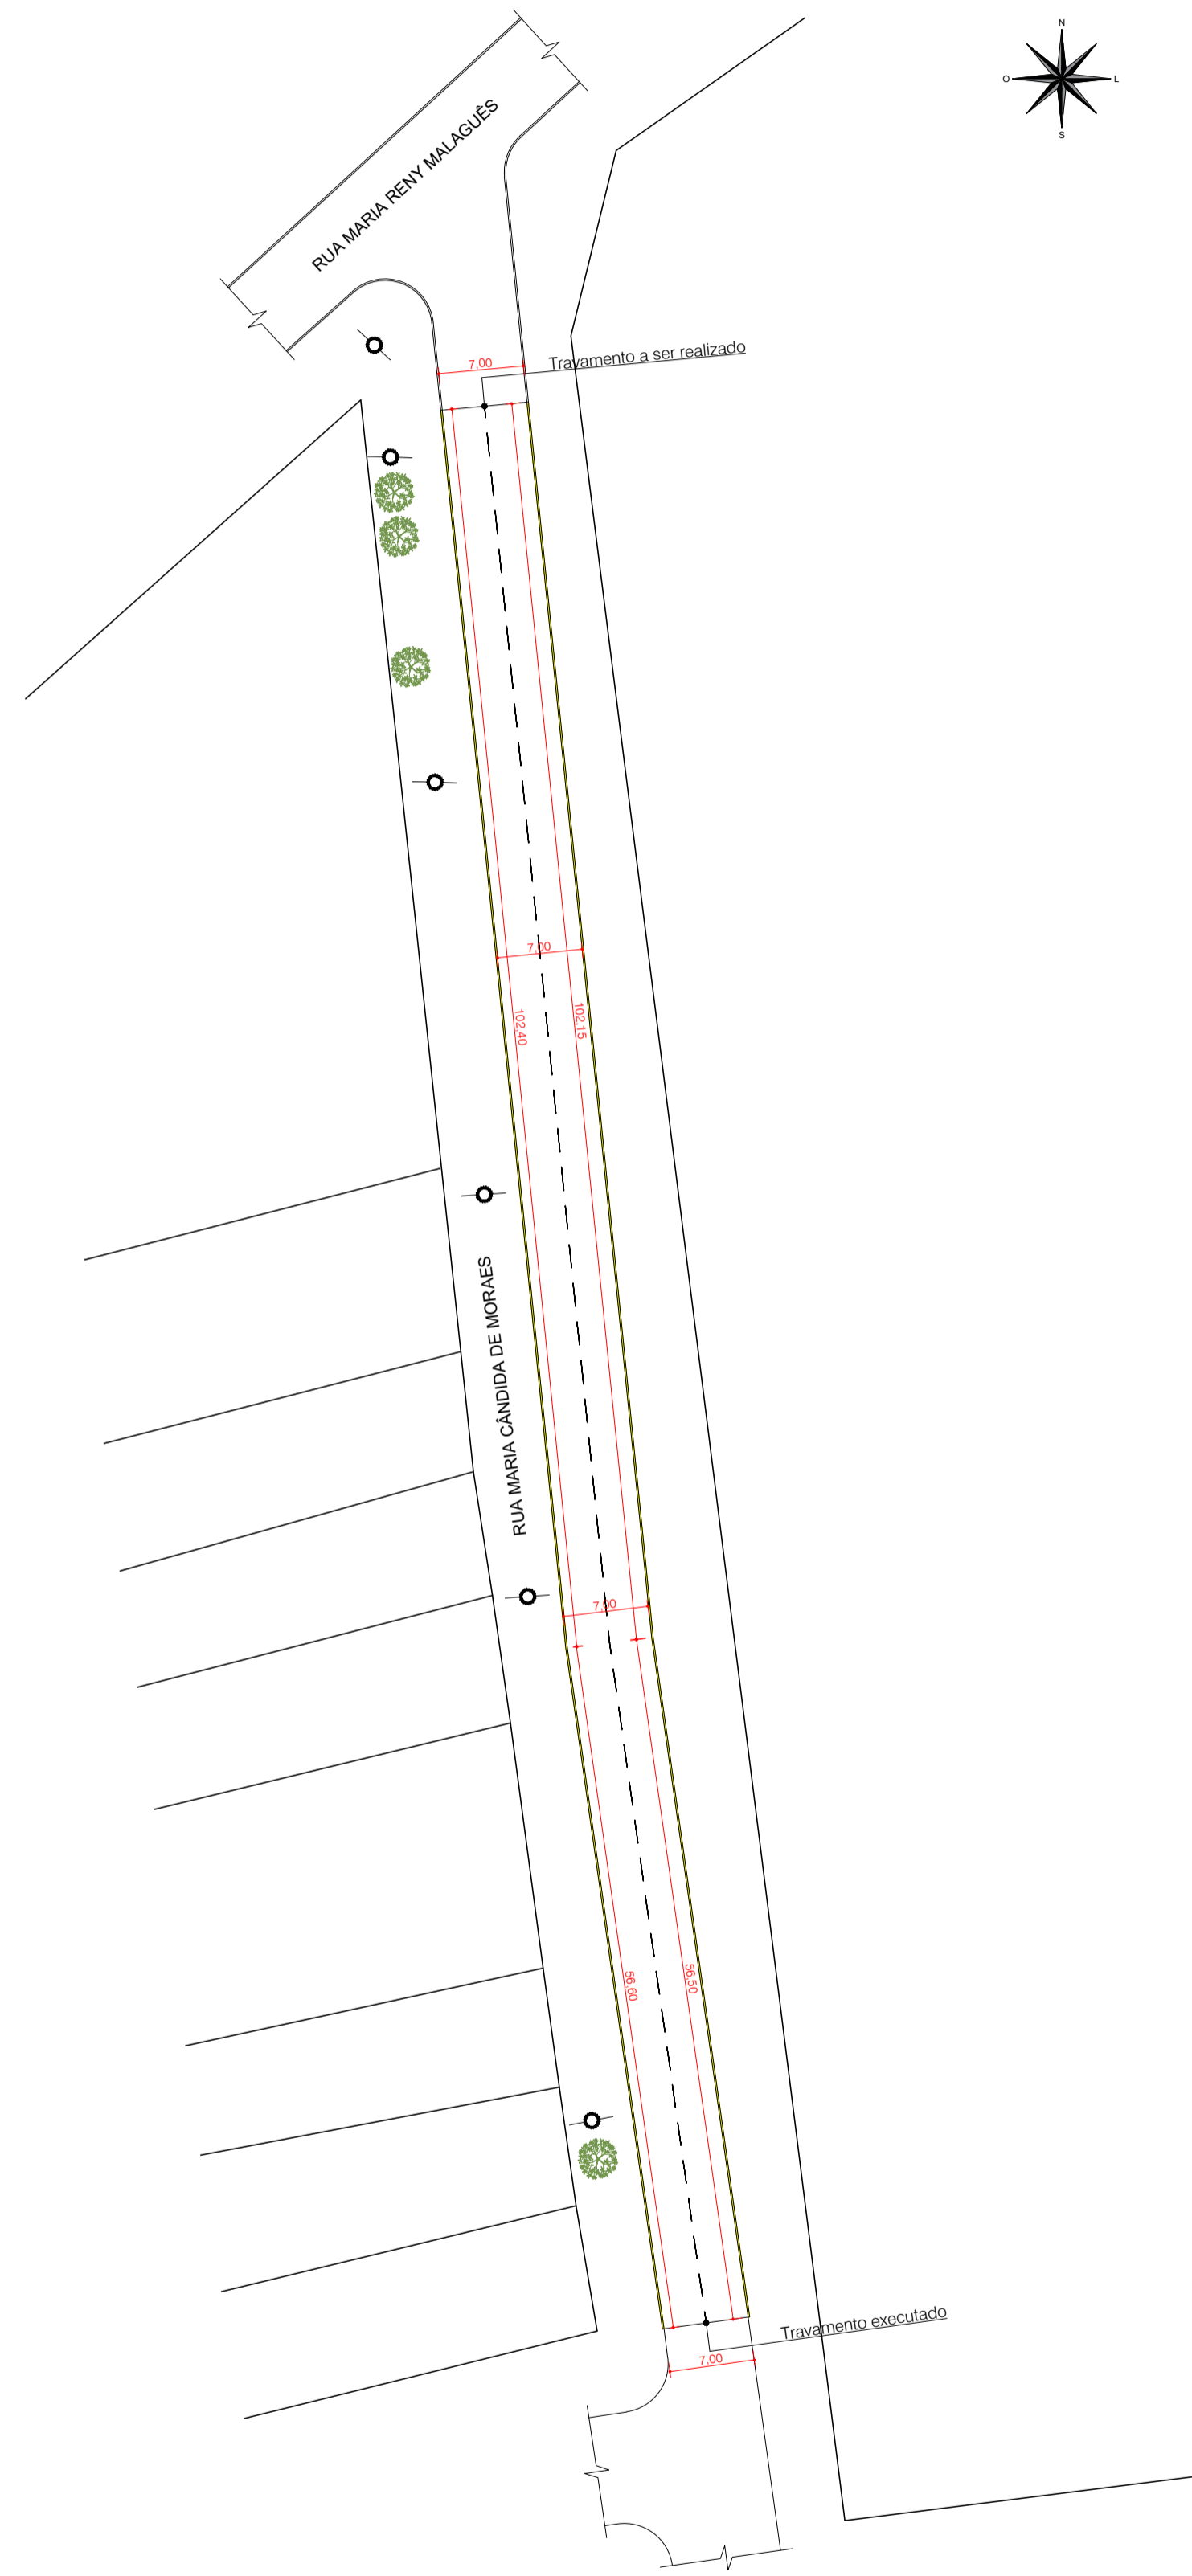

03 PLANTA BAIXA - COTADA (QUADRA B)
ESC.: 1/500



PREFEITURA MUNICIPAL DE HULHA NEGRA
DEPARTAMENTO DE ENGENHARIA E ARQUITETURA
CNPJ: 94.702.784/0001-43

OBRA		
PAVIMENTAÇÃO DE VIAS URBANAS		
LOCAL		
RUA MARIA CÂNDIDA DE MORAES - QUADRA B		
PRANCHA		
PLANTA BAIXA - PAVIMENTO; PLANTA BAIXA - COTADA		
PREFEITO MUNICIPAL DE HULHA NEGRA	ENGENHEIRO CIVIL	PRANCHA
CARLOS RENATO TEIXEIRA MACHADO	WAGNER TAVARES DA SILVA CREA-RS 079970-D	02/02
S. M. DE ADMINISTRAÇÃO, PLANEJAMENTO E MEIO AMBIENTE	ENGENHEIRO CIVIL	ESCALA
ANTÔNIO HÉCTOR BASTIDE RAMOS	JOSÉ MAIQUEL DUARTE CREA-RS 172073	1/500
	DESENHISTA PROJETISTA	DATA
	SABRINA DA SILVA LEITZKE	FEVEREIRO/2024