



E DETALHAMENTO MARQUISE - VISTA SUPERIOR
ESC.: 1/20

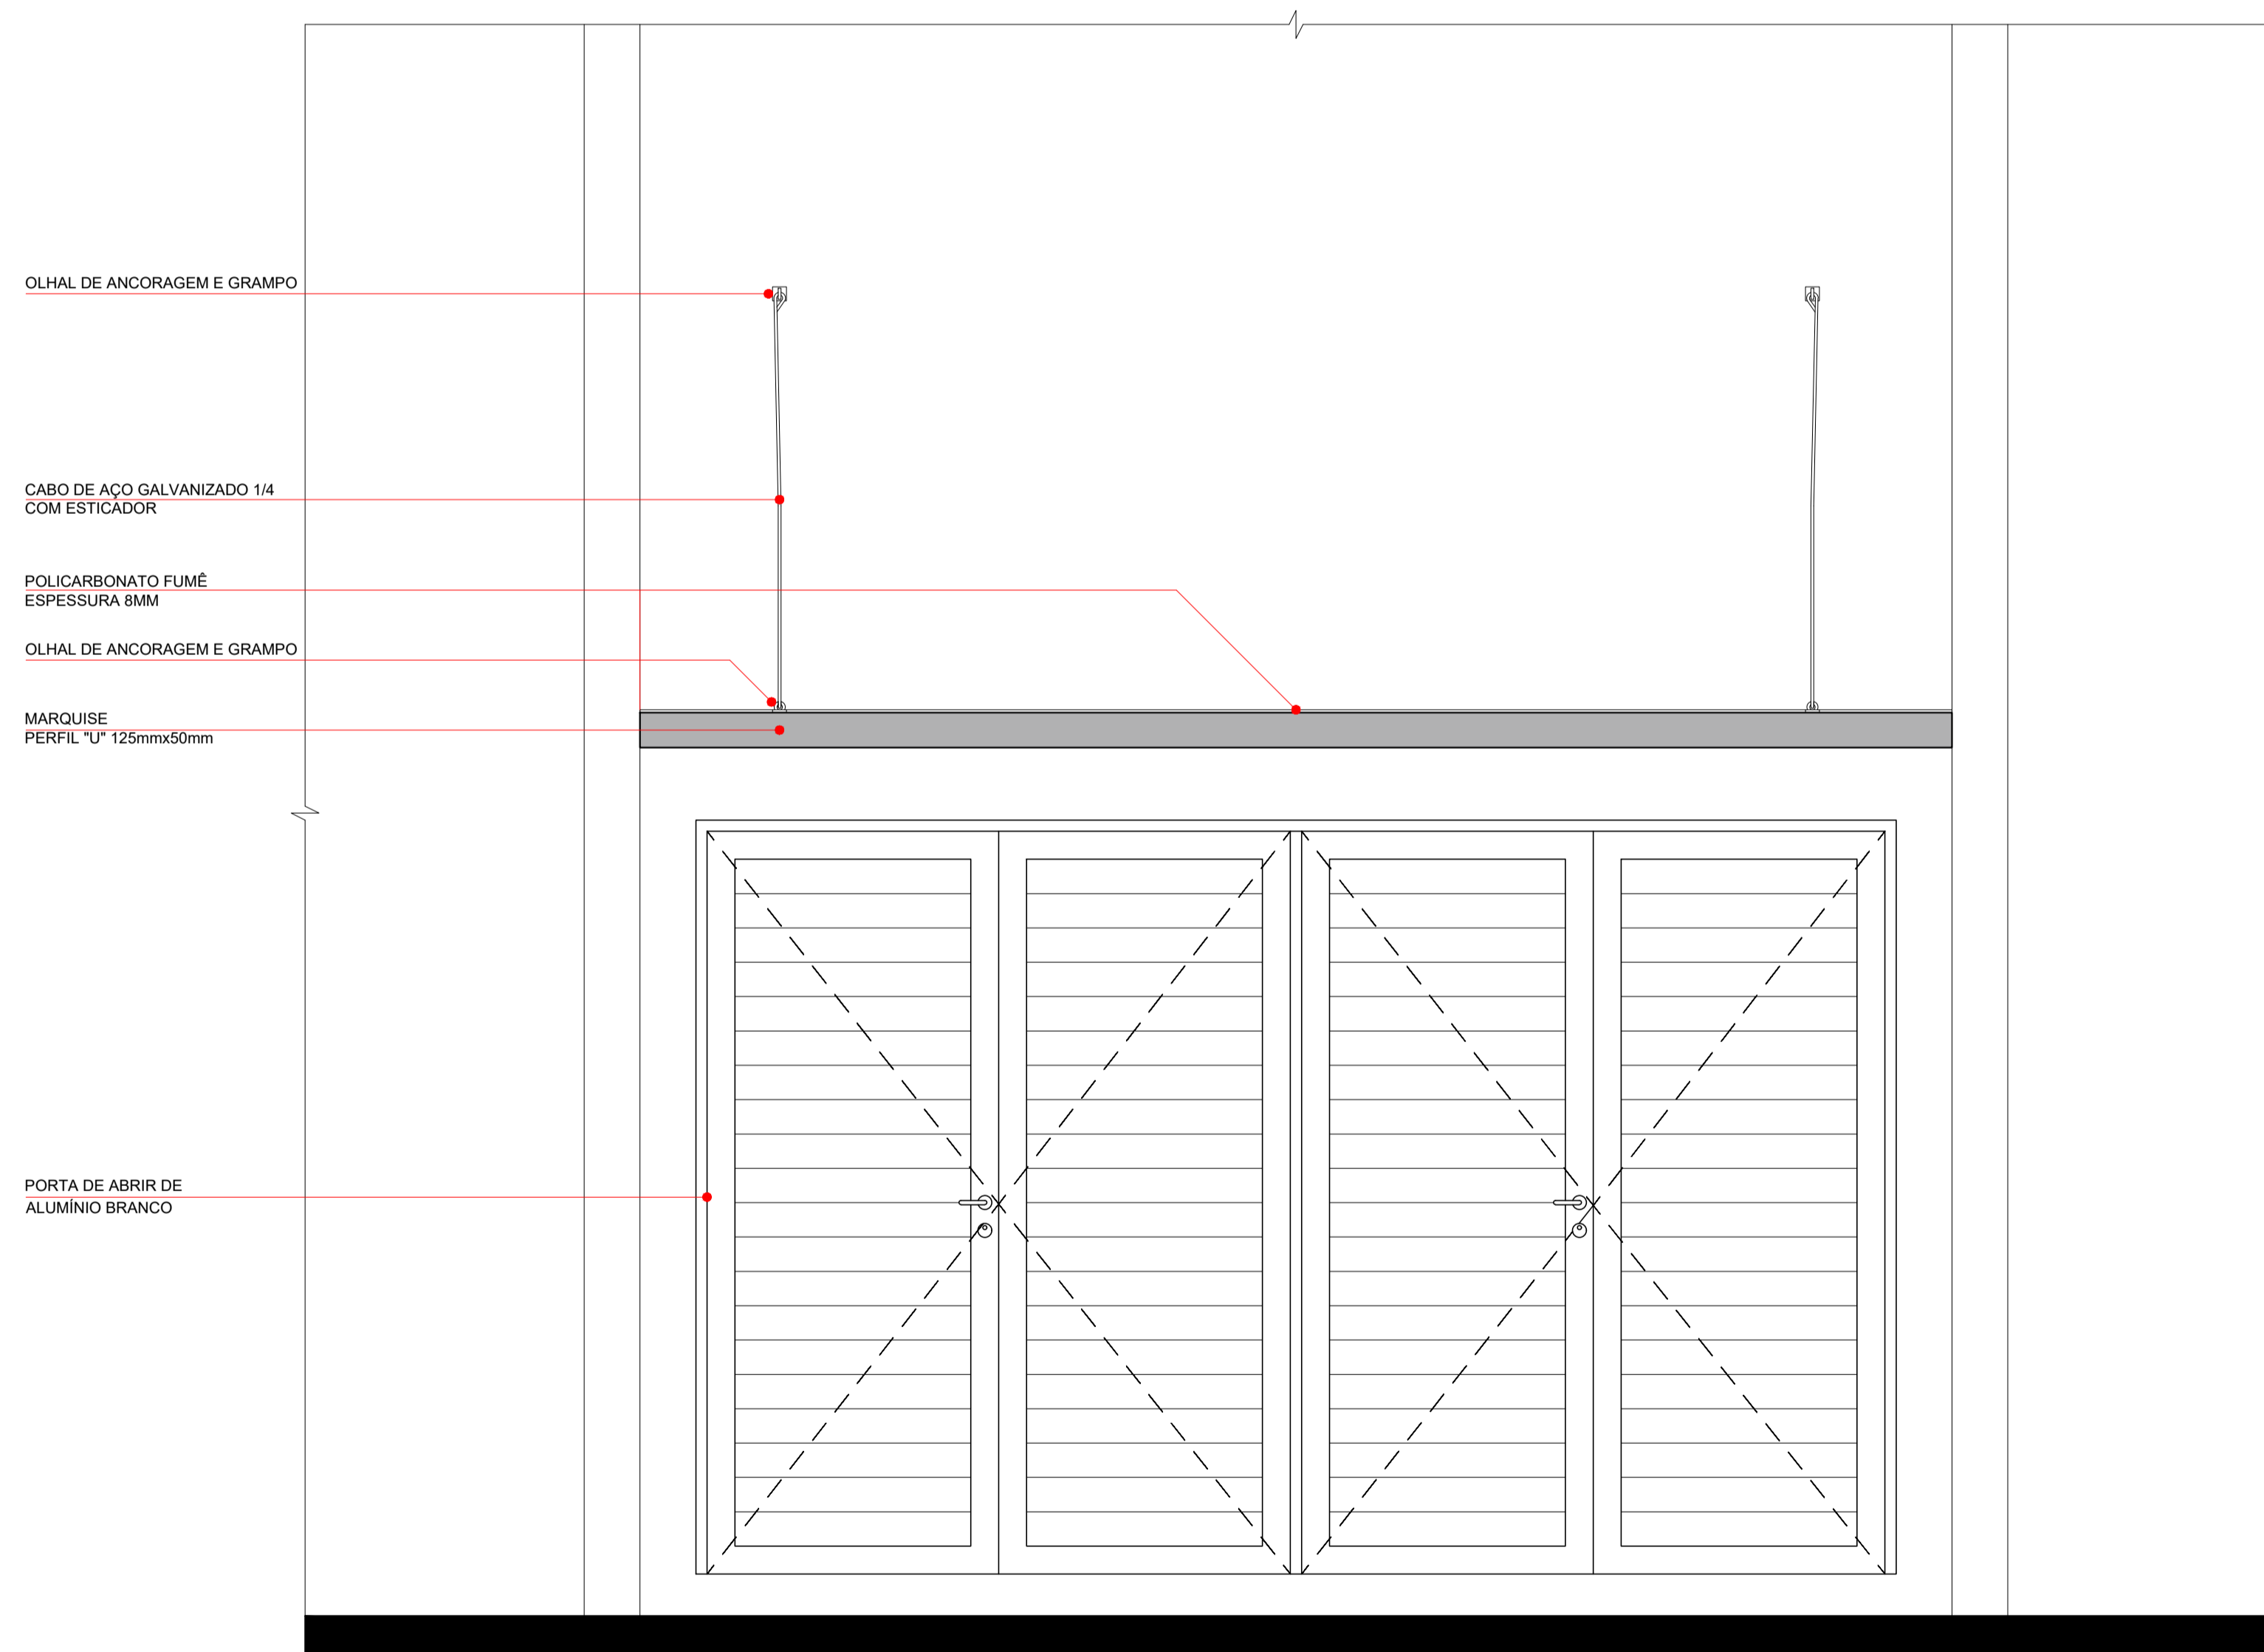

F DETALHAMENTO MARQUISE - VISTA FRONTAL
ESC.: 1/20

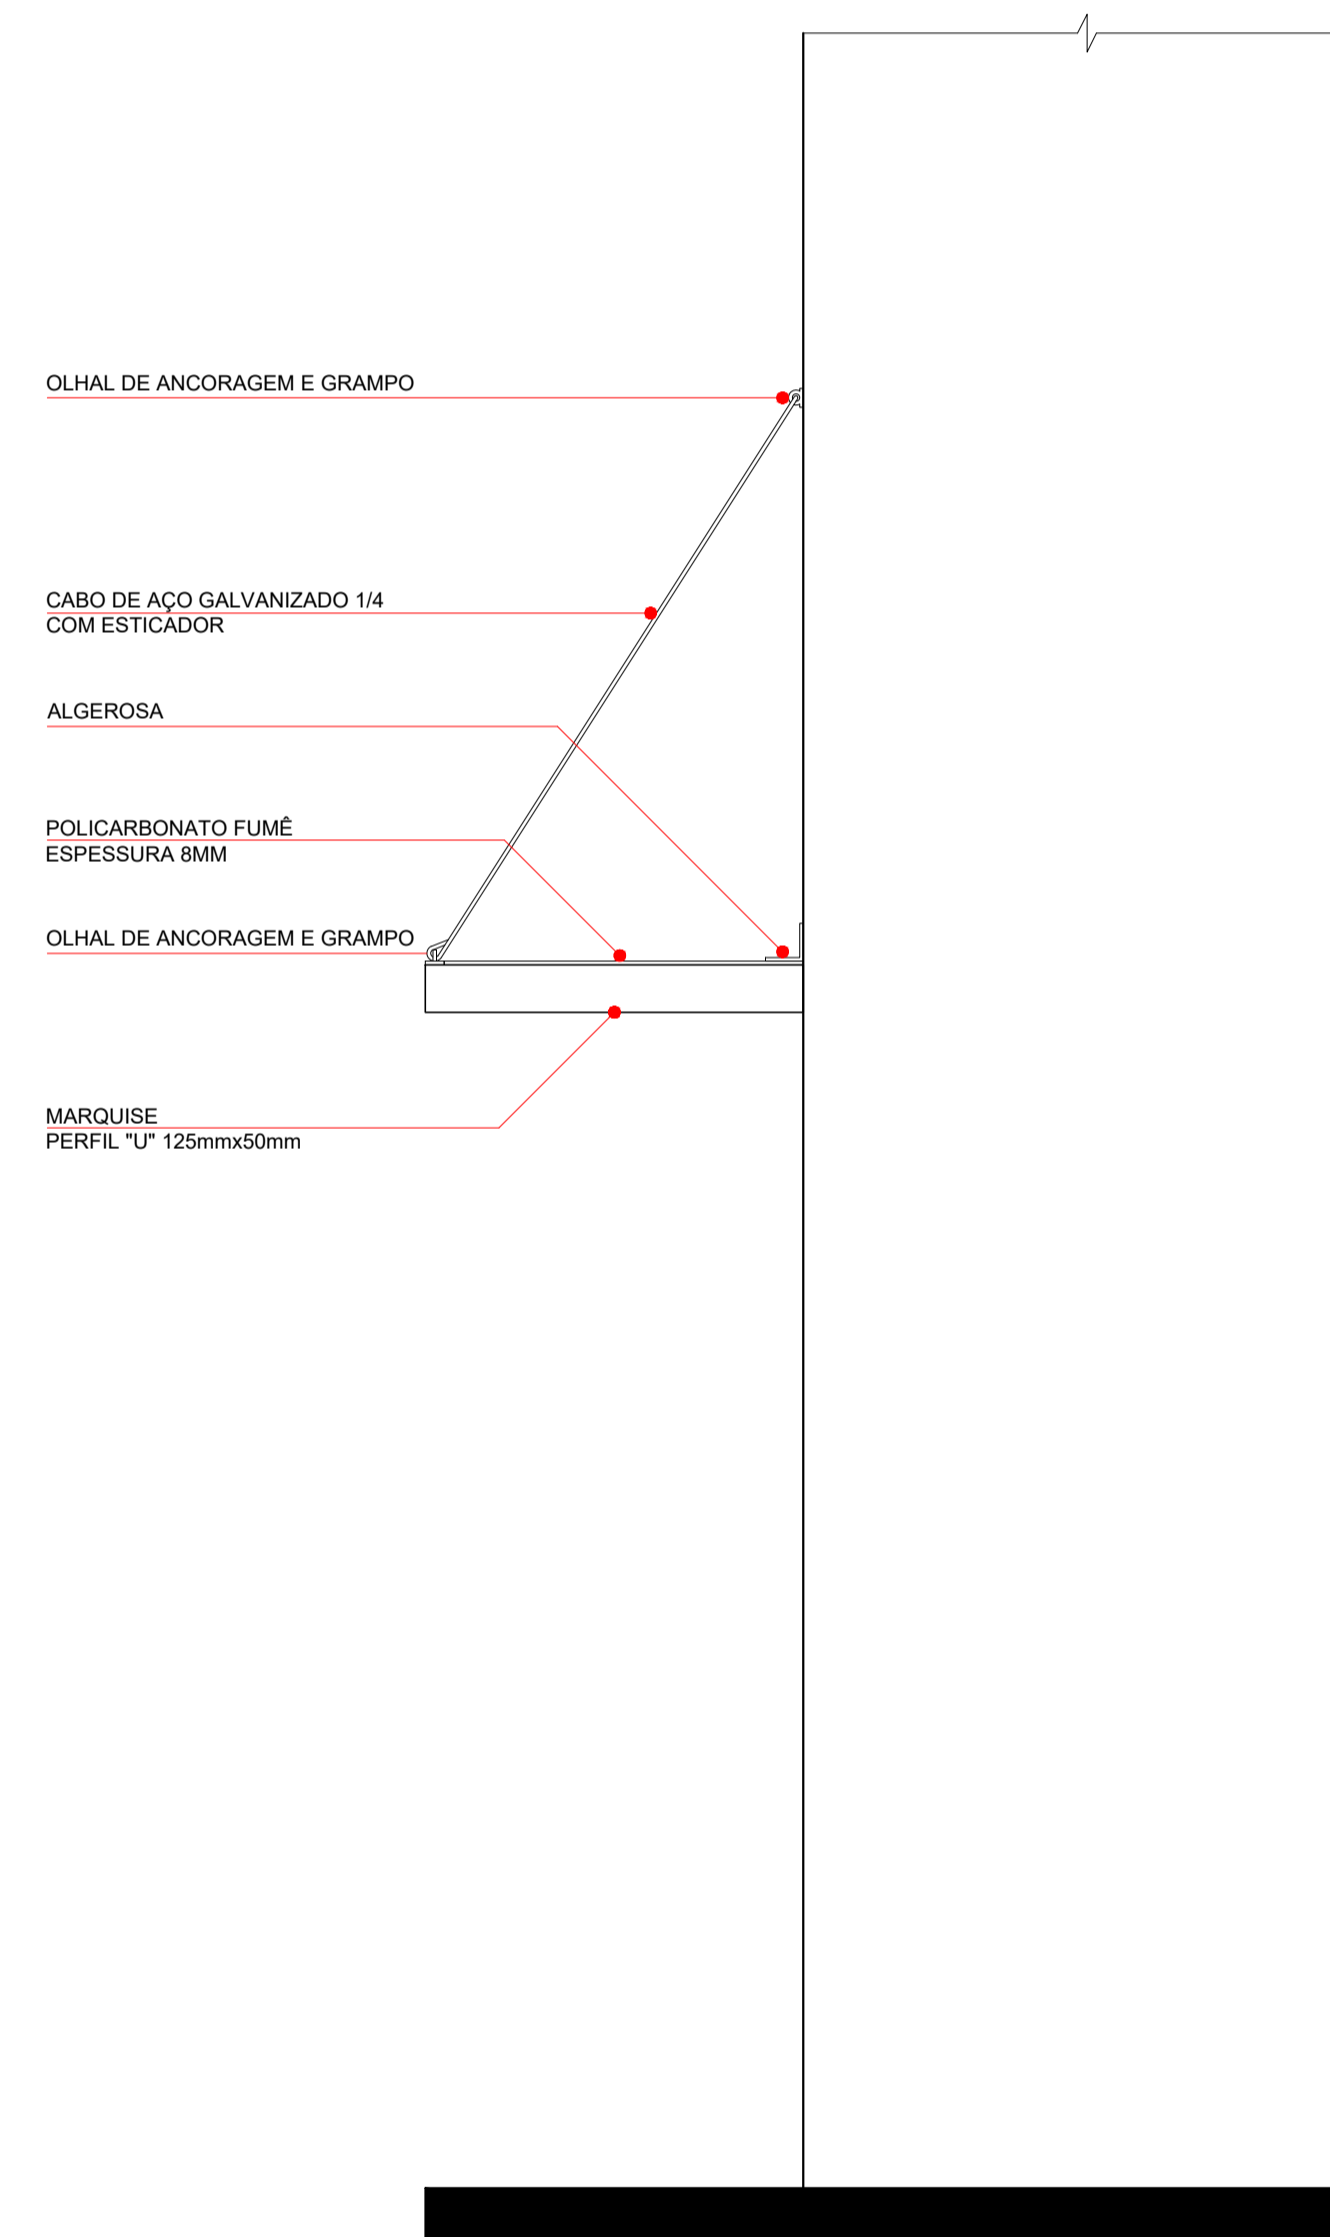

G DETALHAMENTO MARQUISE - VISTA LATERAL
ESC.: 1/20



PREFEITURA MUNICIPAL DE HULHA NEGRA
DEPARTAMENTO DE ENGENHARIA E ARQUITETURA
CNPJ: 94.702.784/0001-43

OBRA		
REFORMA E REVITALIZAÇÃO DO GINÁSIO POLIESPORTIVO MUNICIPAL		
LOCAL		
RUA PEDRO RABIONE SACCO, S/N		
PRANCHA		
DETALHAMENTOS		
PREFEITO MUNICIPAL DE HULHA NEGRA	ENGENHEIRO CIVIL	PRANCHA
FERNANDO CAMPANI	JOSÉ MAIQUEL DUARTE CREA/RS 172073	03/03
S. M. DE ADMINISTRAÇÃO, PLANEJAMENTO E MEIO AMBIENTE	ARQUITETA E URBANISTA	ESCALA
VALDINEI ROQUE DE MATOS	SABRINA DA SILVA LEITZKE CAUI/RS A176888-3	INDICADA
		DATA
		FEVEREIRO/2025