
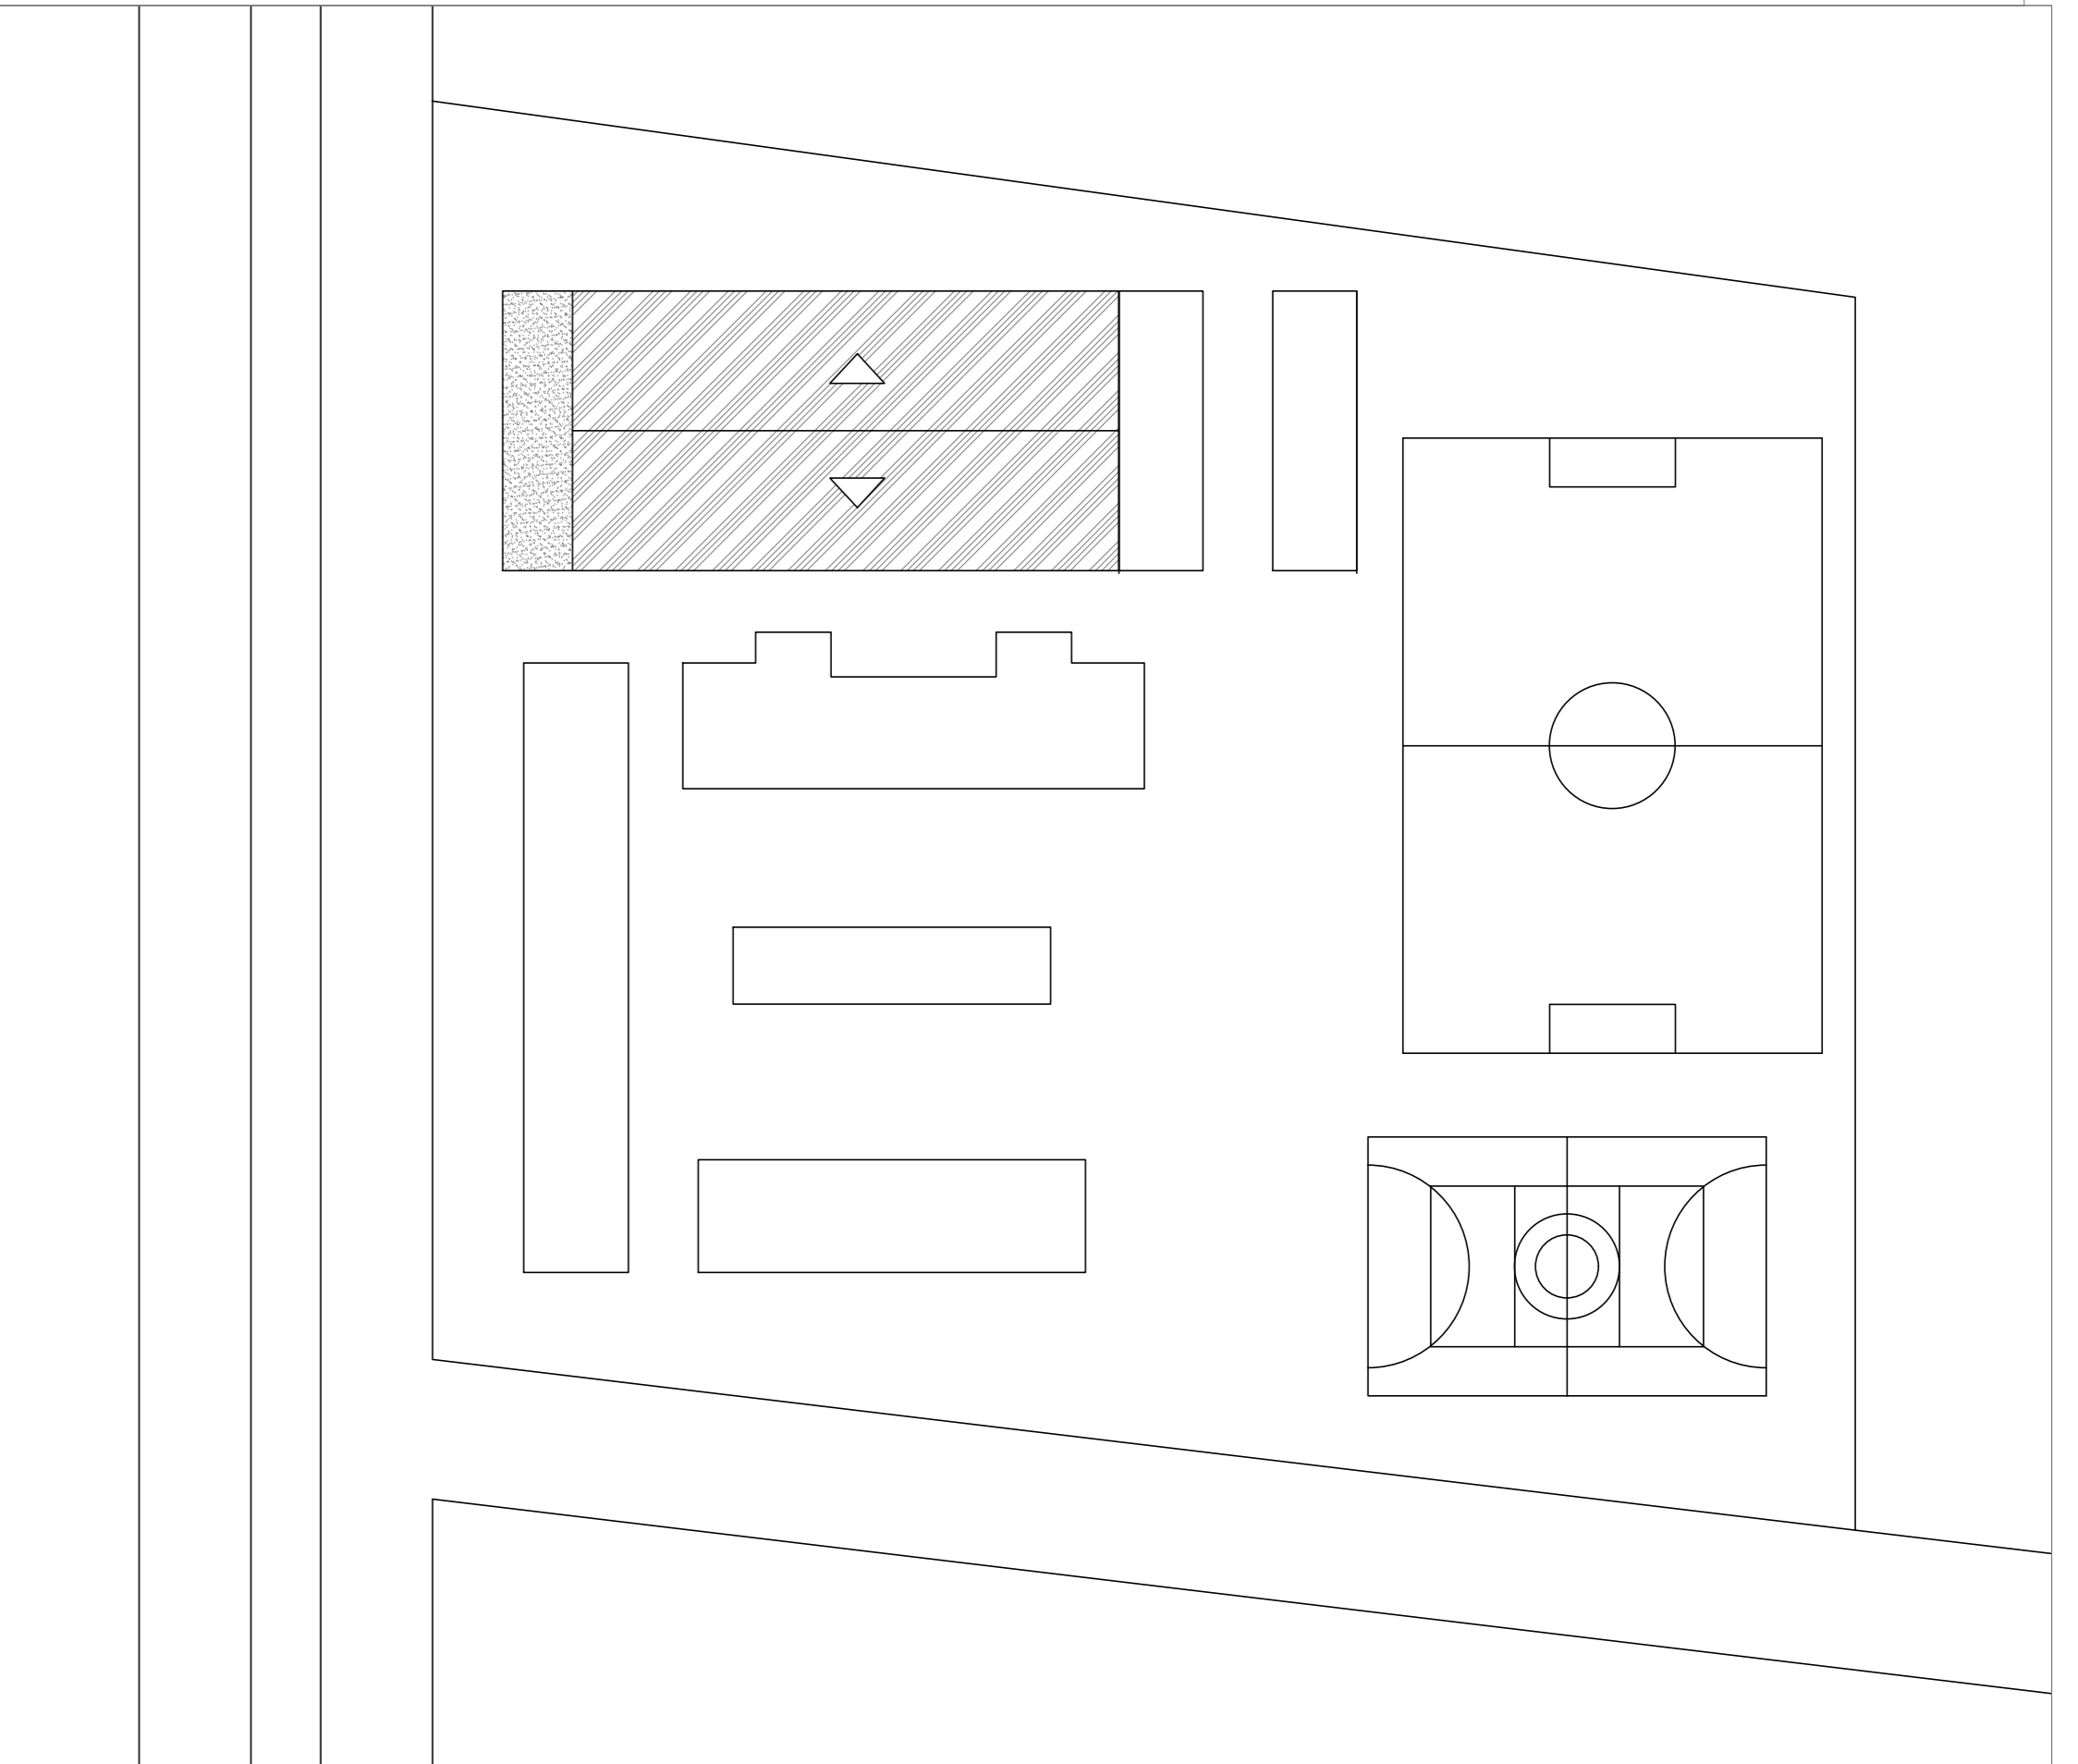
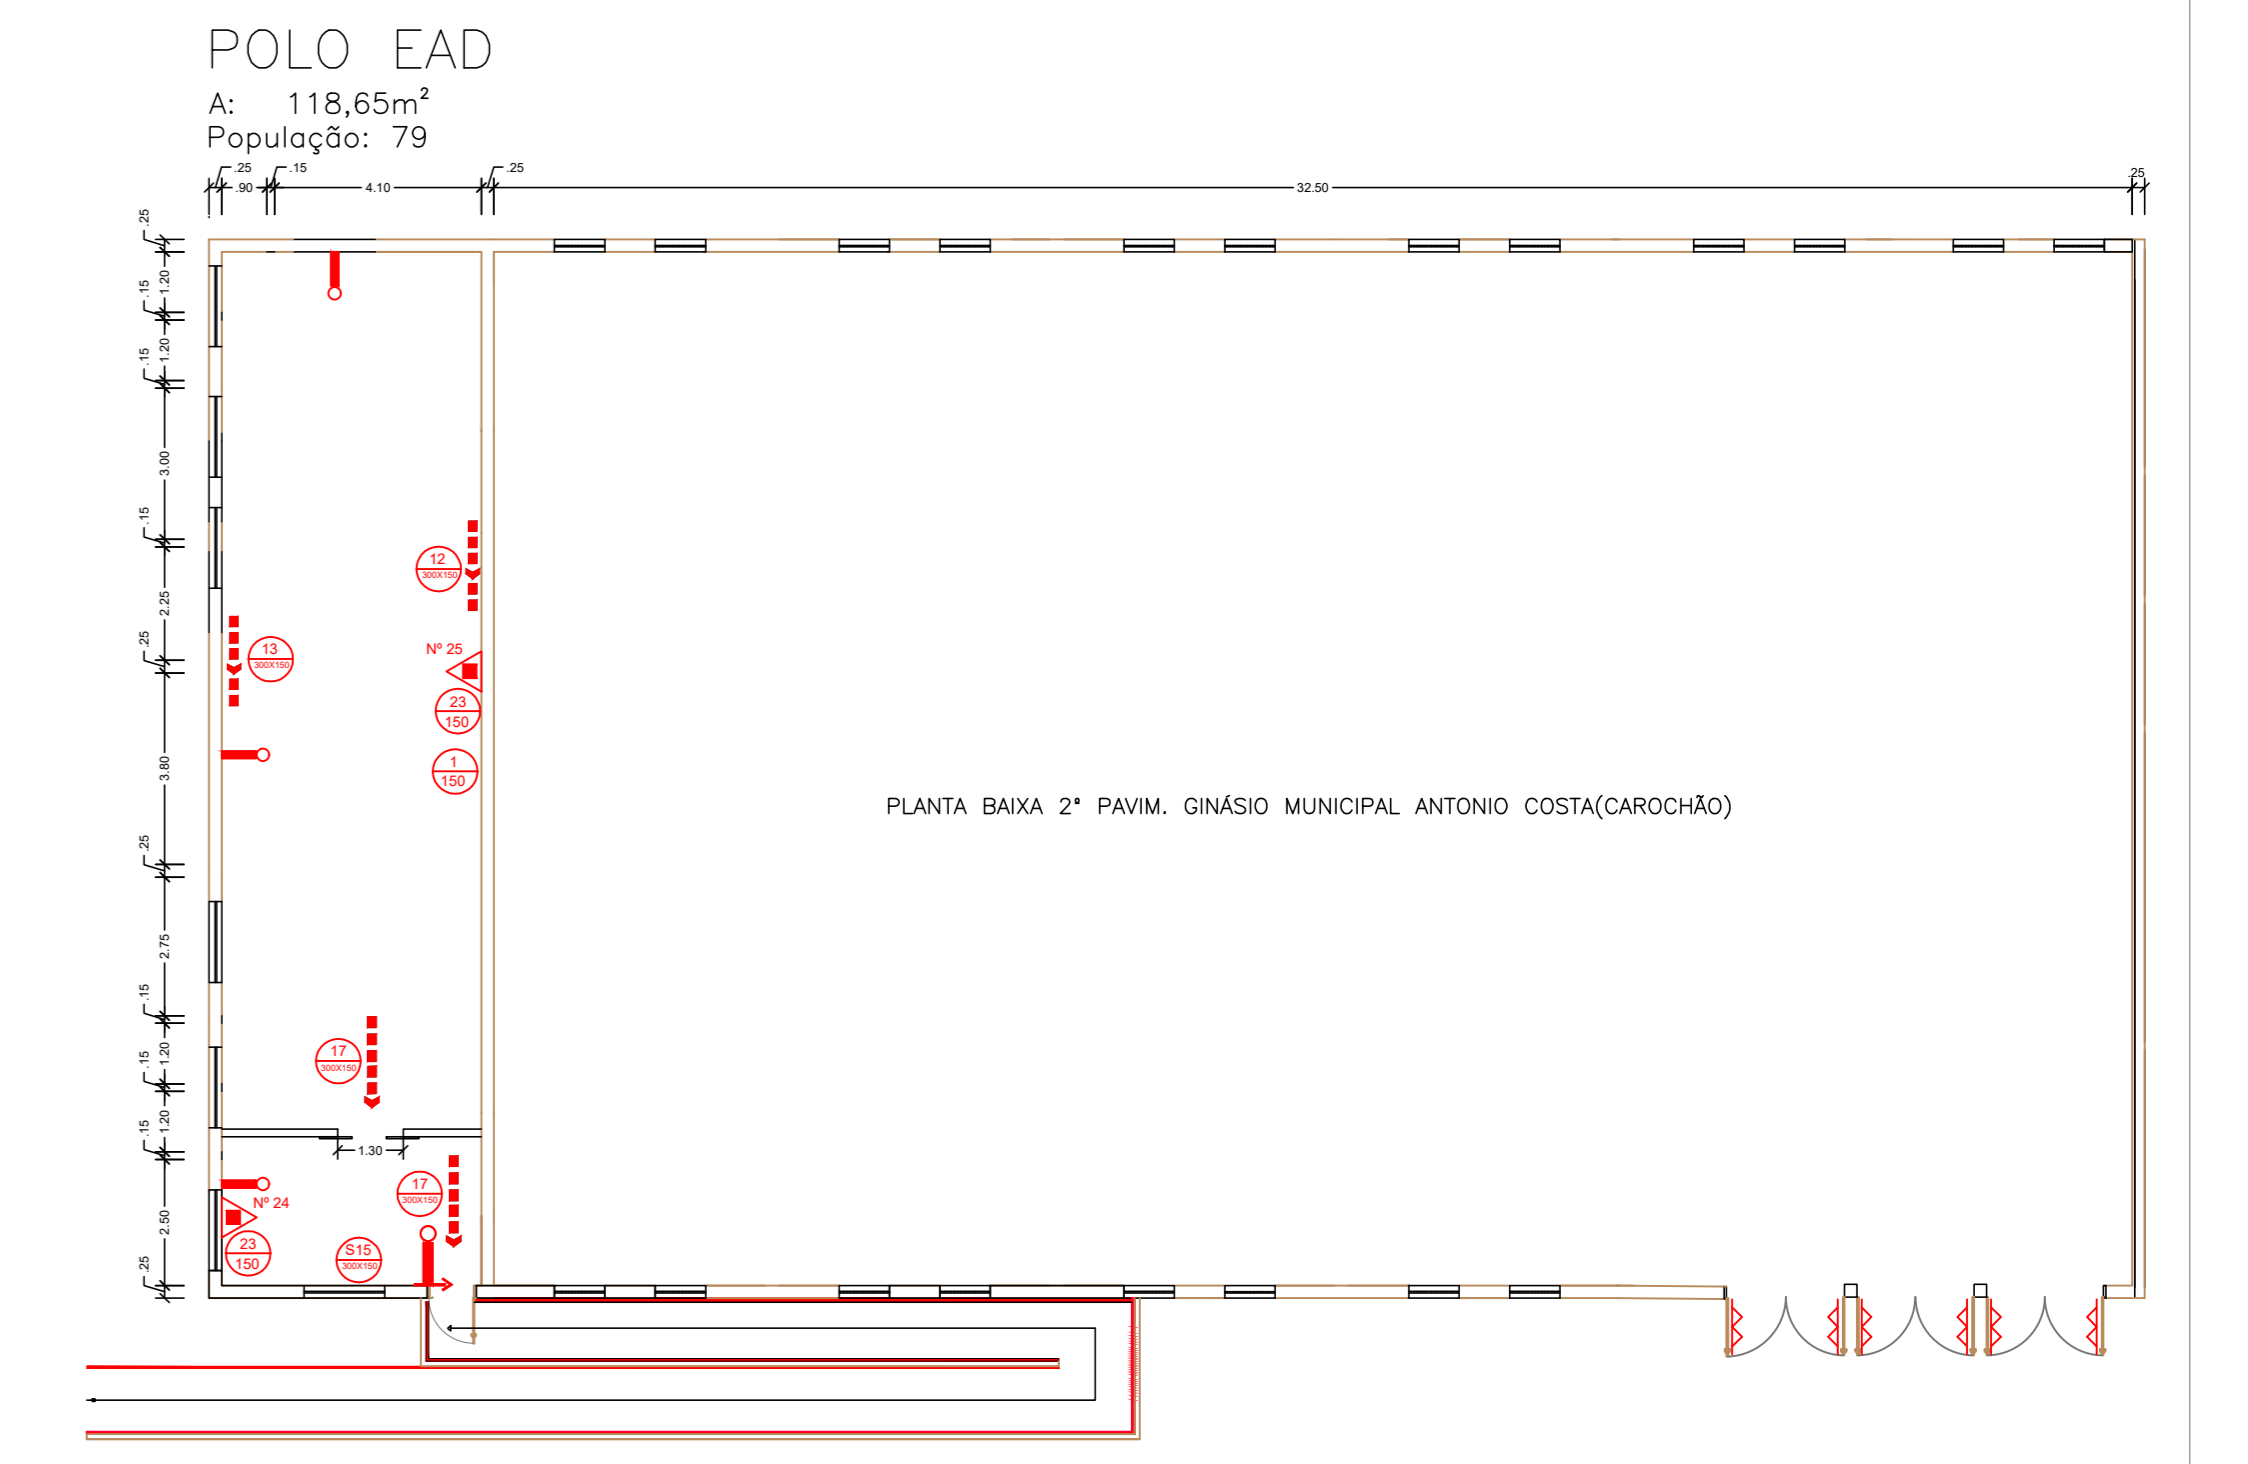


AV. GETÚLIO VARGAS  
 CANTEIRO CENTRAL  
 AV. GETÚLIO VARGAS

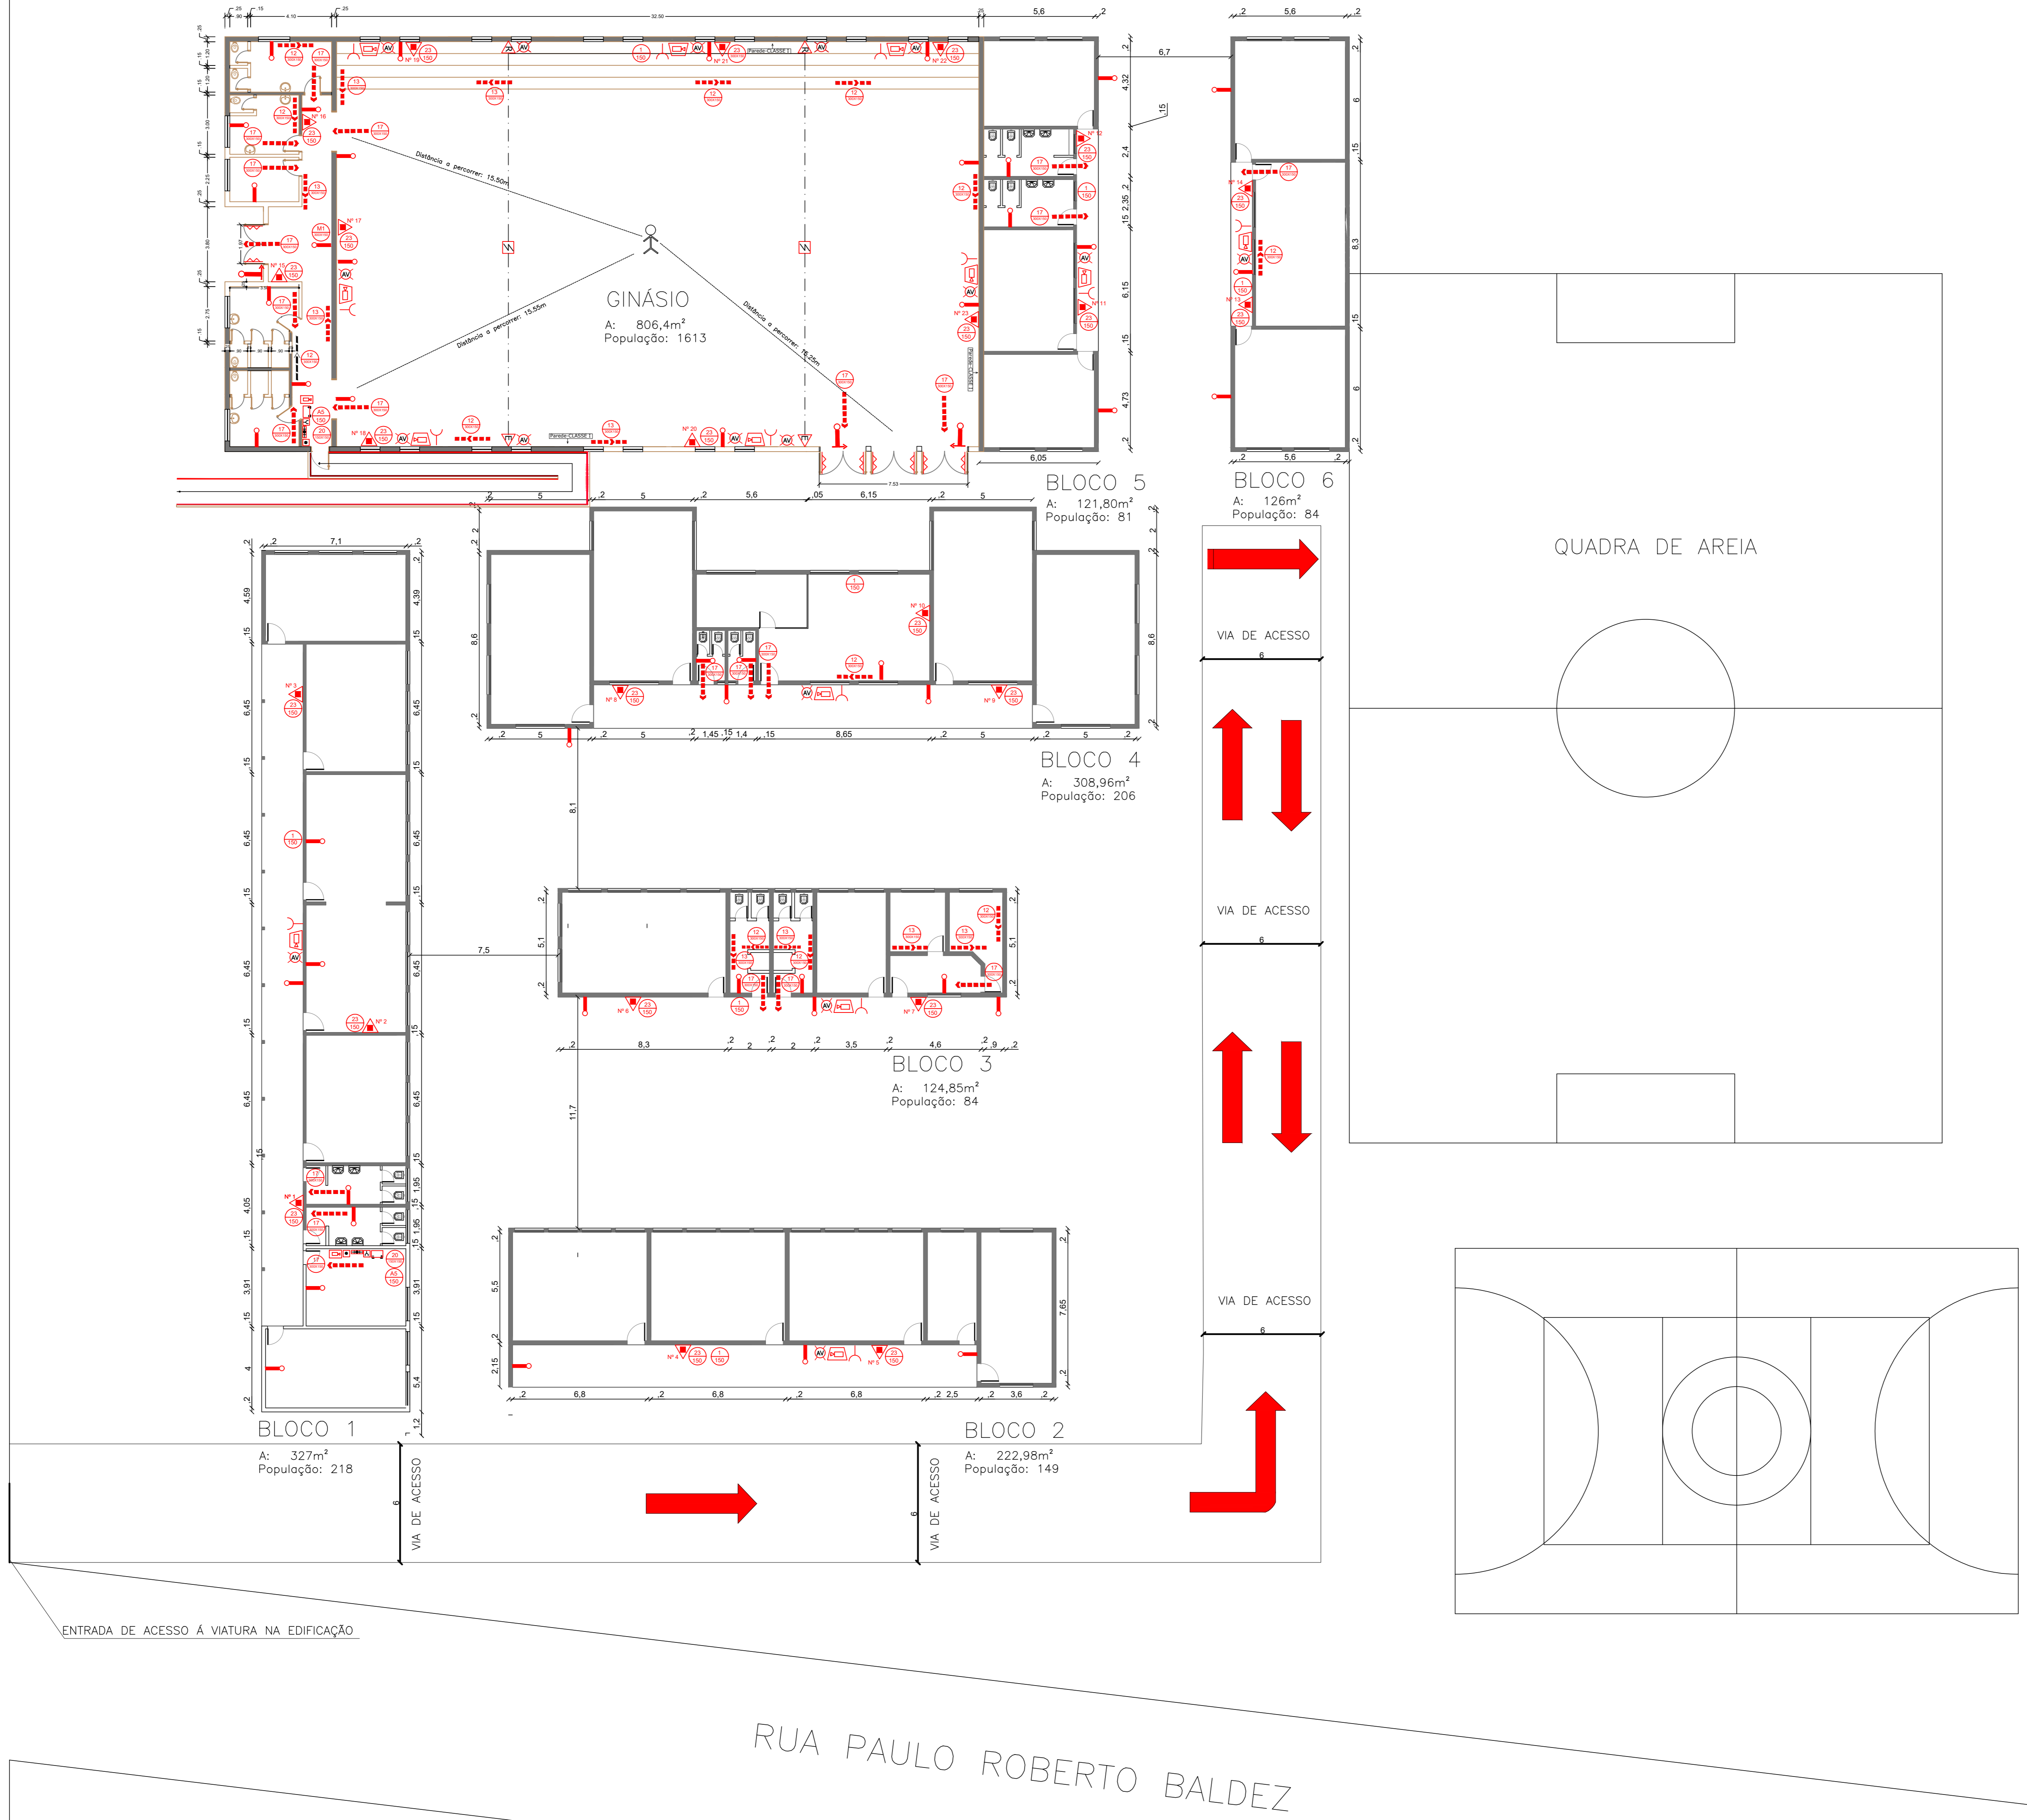

LEGENDA	
	Placa de proibido fumar
	Sentido de rota de saída direita
	Sentido de rota de saída esquerda
	Placa de saída
	Central de detecção e alarme
	Acionador de alarme visual
	Acionador (Sirene)
	Acionador alarme
	Luminária de Emergência
	Iluminação de basamento
	Placa loteção móvel
	Extintor portátil 4kg Cap. 2A-20BC
	Barra anti-pânico
	PLACA DE SAÍDA DE EMERGÊNCIA
	RECEPTOR DE DETECÇÃO DE FUMAÇA LINEAR
	EMISSOR DE DETECÇÃO DE FUMAÇA LINEAR
	CENTRAL DE DETECÇÃO
	ACIONADOR MANUAL DA DETECÇÃO DA FUMAÇA LINEAR
	DETECÇÃO DE FUMAÇA LINEAR
	BATERIAS DO SISTEMA DE DETECÇÃO-ALARME
	PLACA INDICATIVA DE RISCO DE CHOQUE
	VIAS DE ACESSO INTERNO

ENTRADA DE ACESSO À VIATURA NA EDIFICAÇÃO

RUA PAULO ROBERTO BALDEZ