


- Ⓐ PASSEIO EXISTENTE - PRÉDIO COMERCIAL
 - Ⓑ RAMPAS DE ACESSIBILIDADE*
 - Ⓒ MEIO FIO DE TRAVAMENTO*
 - Ⓓ PAVIMENTO INTERTRAVADO*
- *CONTEMPLADOS PELO PROGRAMA PAVIMENTA

- LEGENDA
- PAVIMENTO A SER EXECUTADO
 - PAVIMENTO EXISTENTE
 - PASSEIO NÃO ARMADO
 - PASSEIO ARMADO (ENTRADA DE GARAGEM)
 - PISO TÁTIL DIRECIONAL
 - PISO TÁTIL ALERTA
 - MEIO FIO A SER EXECUTADO
 - POSTE DE LUZ EXISTENTE
 - VEGETAÇÃO EXISTENTE

QUADRA B
 *PAVIMENTO: 1500,19m²
 *MEIO-FIO: 356,98m
 *PASSEIO: 1. PASSEIO NÃO ARMADO: 329,00m²
 2. PASSEIO ARMADO: 62,93m²
 3. PISO TÁTIL: 53,92m²
 TOTAL PASSEIO: 445,85m²

ENTRADAS DE GARAGENS QUADRA B		ÁREA COM PISO TÁTIL	PISO TÁTIL	ÁREA SEM PISO TÁTIL
ENTRADA 01	L= 11,95m	ÁREA= 20,32m ²	ÁREA= 2,39m ²	ÁREA= 17,93m ²
ENTRADA 02	L= 3,00m	ÁREA= 5,10m ²	ÁREA= 0,60m ²	ÁREA= 4,50m ²
ENTRADA 03	L= 3,00m	ÁREA= 5,10m ²	ÁREA= 0,60m ²	ÁREA= 4,50m ²
ENTRADA 04	L= 3,00m	ÁREA= 5,10m ²	ÁREA= 0,60m ²	ÁREA= 4,50m ²
ENTRADA 05	L= 3,00m	ÁREA= 5,10m ²	ÁREA= 0,60m ²	ÁREA= 4,50m ²
ENTRADA 06	L= 3,00m	ÁREA= 5,10m ²	ÁREA= 0,60m ²	ÁREA= 4,50m ²
ENTRADA 07	L= 3,00m	ÁREA= 5,10m ²	ÁREA= 0,60m ²	ÁREA= 4,50m ²
ENTRADA 08	L= 3,00m	ÁREA= 5,10m ²	ÁREA= 0,60m ²	ÁREA= 4,50m ²
ENTRADA 09	L= 3,00m	ÁREA= 5,10m ²	ÁREA= 0,60m ²	ÁREA= 4,50m ²
ENTRADA 10	L= 3,00m	ÁREA= 5,10m ²	ÁREA= 0,60m ²	ÁREA= 4,50m ²
ENTRADA 11	L= 3,00m	ÁREA= 5,10m ²	ÁREA= 0,60m ²	ÁREA= 4,50m ²
TOTAL CONSIDERADO			ÁREA= 6,39m ²	ÁREA= 62,93m ²

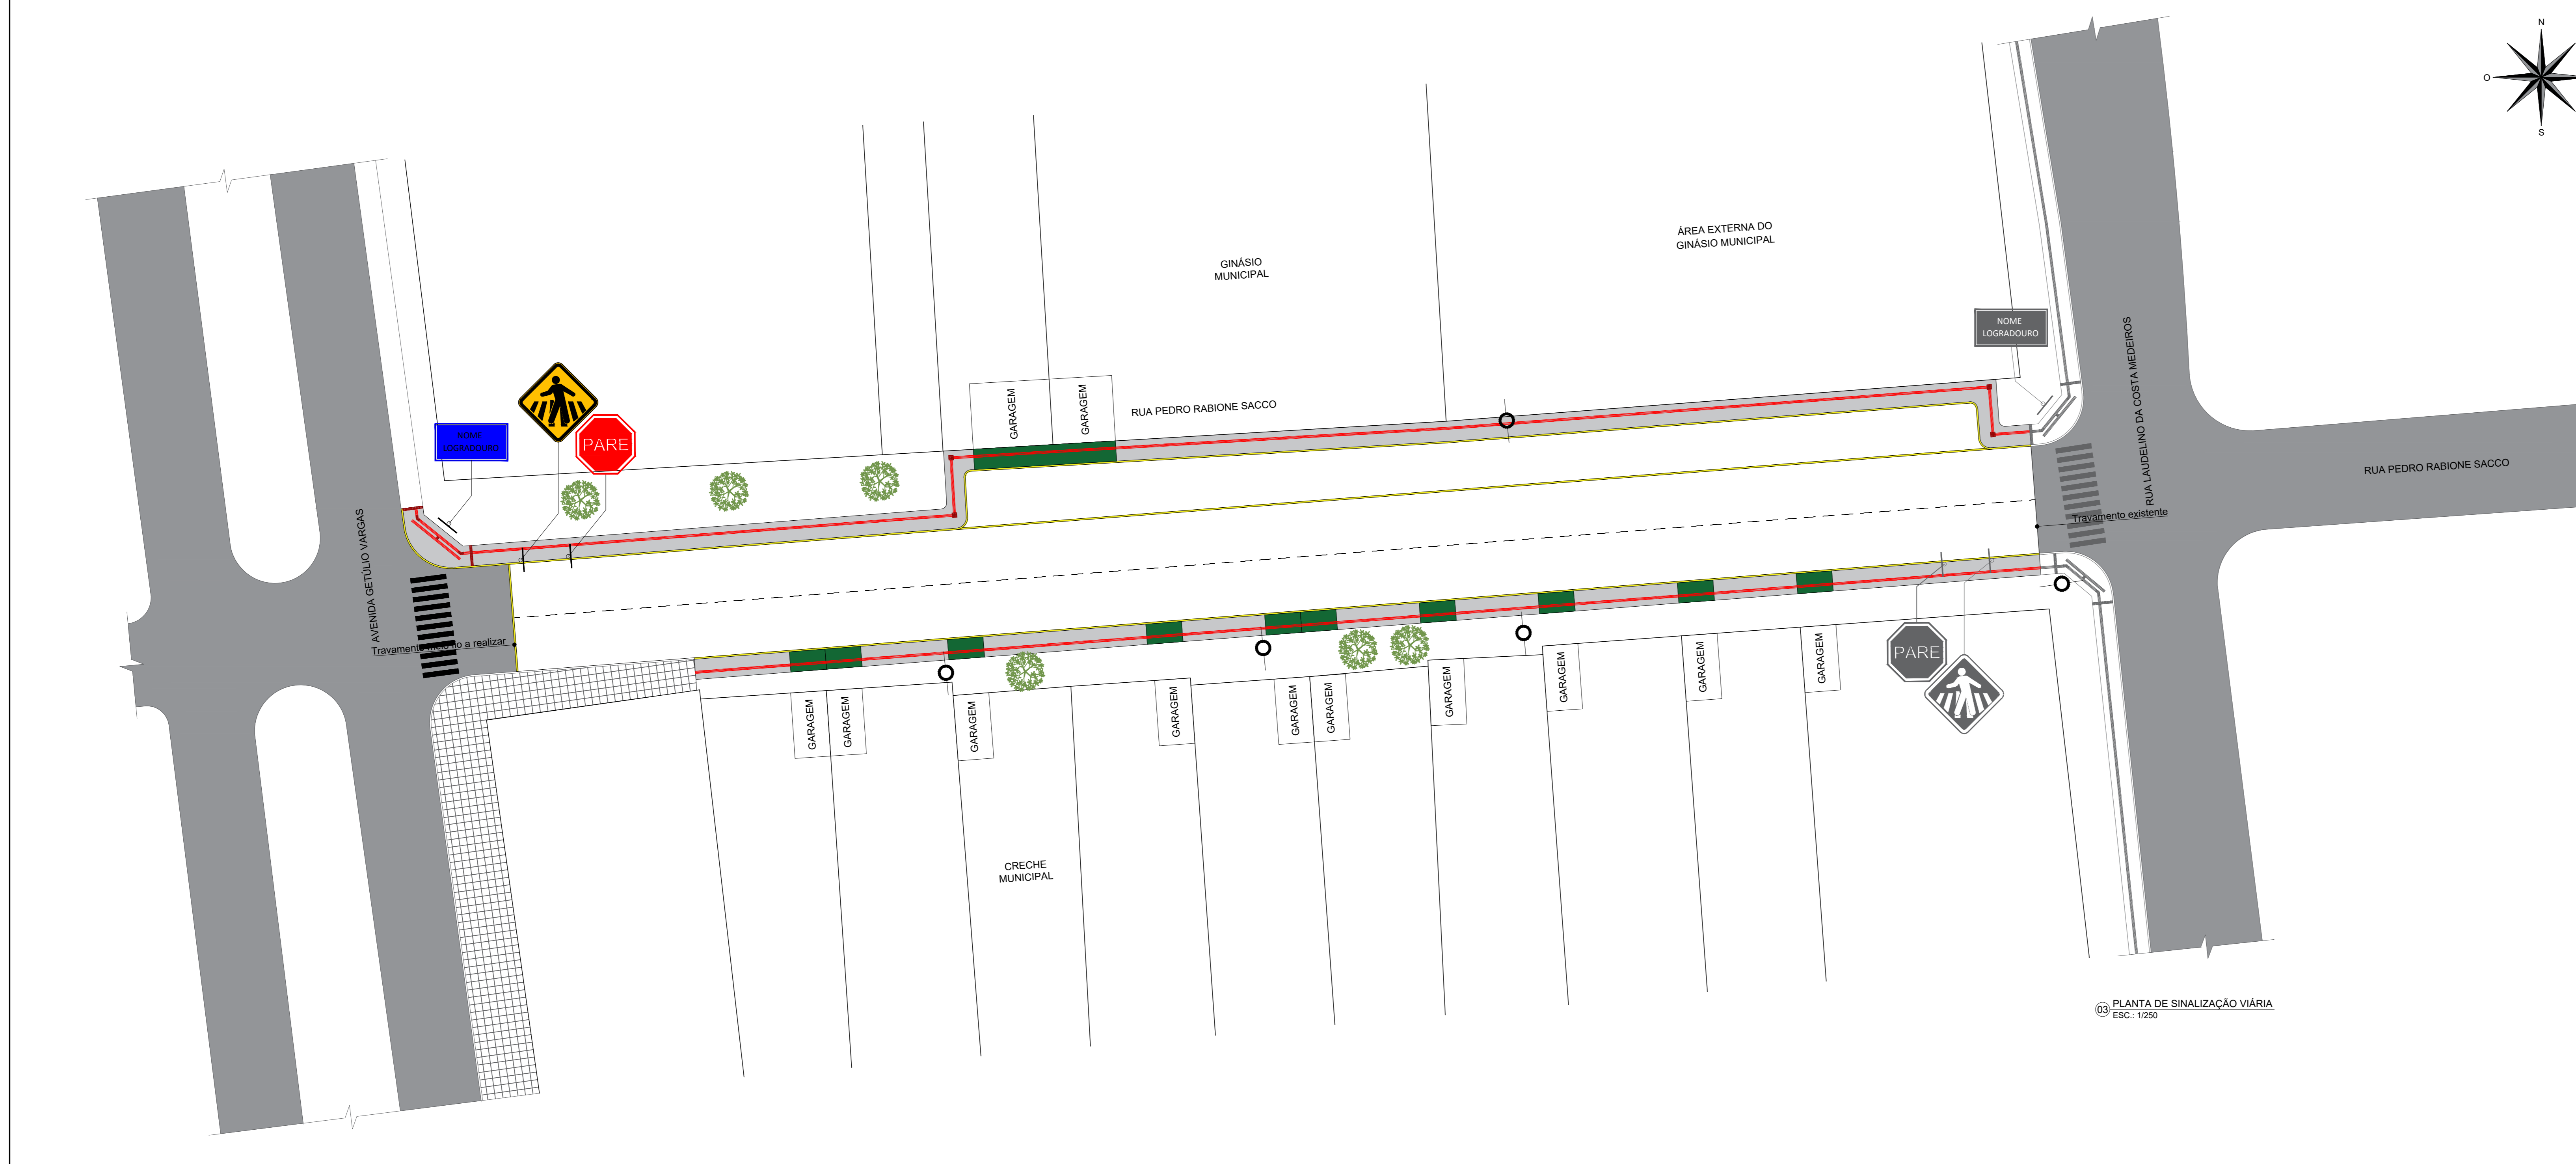

QUANTITATIVO SINALIZAÇÃO VIÁRIA - QUADRA B

ÍCONE	QUANTIDADE	DESCRIÇÃO
	01 UNIDADE	PASSAGEM SINALIZADA DE PEDESTRES (A-32b)
	01 UNIDADE	PLACA DE SINAL DE PARADA OBRIGATORIA (R-1)
	01 UNIDADE	PLACA DE IDENTIFICAÇÃO NOME DA RUA
	13,20 M ²	FAIXA DE PEDESTRE

PREFEITURA MUNICIPAL DE HULHA NEGRA
 DEPARTAMENTO DE ENGENHARIA E ARQUITETURA
 CNPJ: 04.702.784/0001-43

OBRA: PAVIMENTAÇÃO DE VIAS URBANAS
 LOCAL: RUA PEDRO RABIONE SACCO - QUADRA B
 PRANCHAS: PLANTA DE PAVIMENTO E PASSEIO/ PLANTA DE SINALIZAÇÃO VIÁRIA
 PREFEITO MUNICIPAL DE HULHA NEGRA: ENGENHEIRO CIVIL: PRANCHAS:

CARLOS RENATO TEIXEIRA MACHADO	CARINA DA SILVA LEITZKE CREAR/S 213401	ESCALA: 02/04
ENGENHEIRO CIVIL	DESENHISTA PROJETISTA	INDICADA
JOSÉ MAIGUEL DUARTE CREAR/S 172073	SABRINA DA SILVA LEITZKE	DATA: FEVEREIRO/2022