



06 PLANTA DE ESGOTO SANITÁRIO
ESC.: 1/50

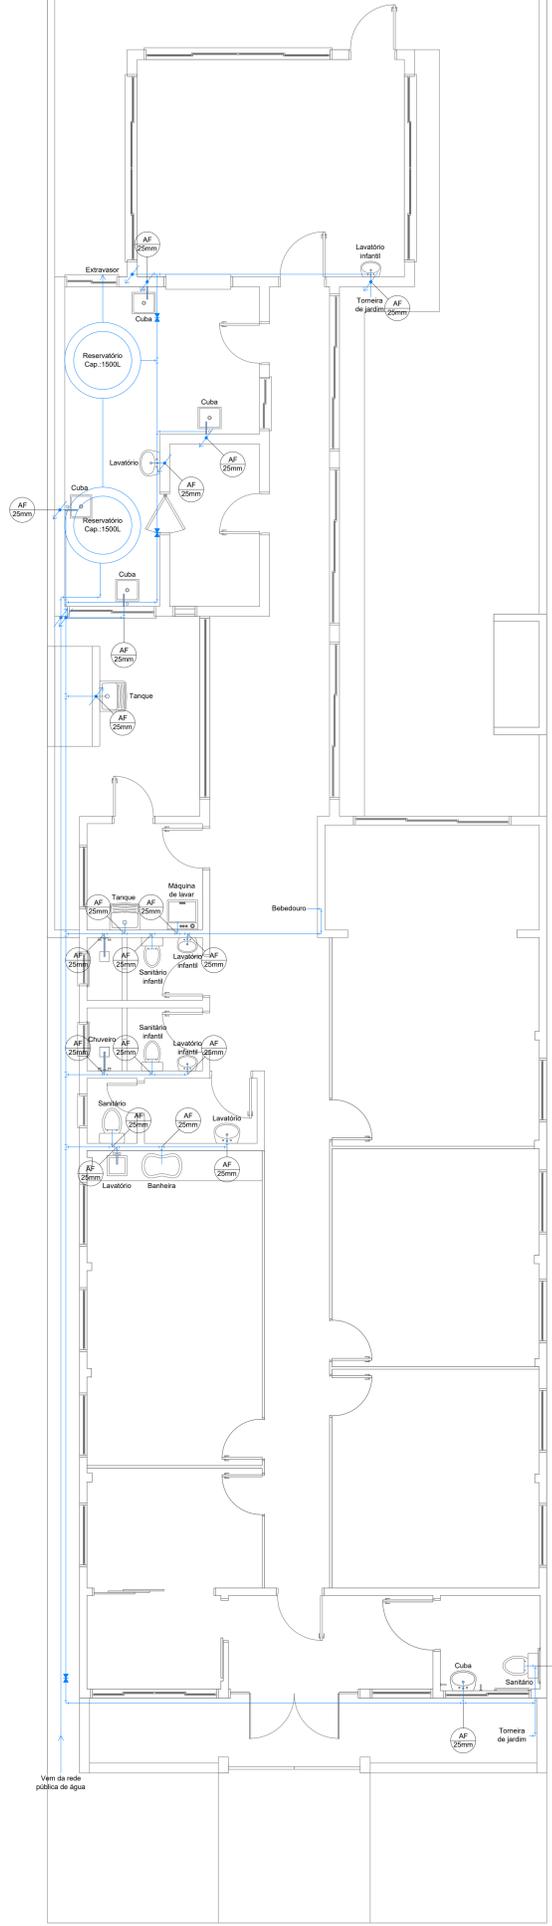

07 PLANTA HIDRÁULICA
ESC.: 1/50

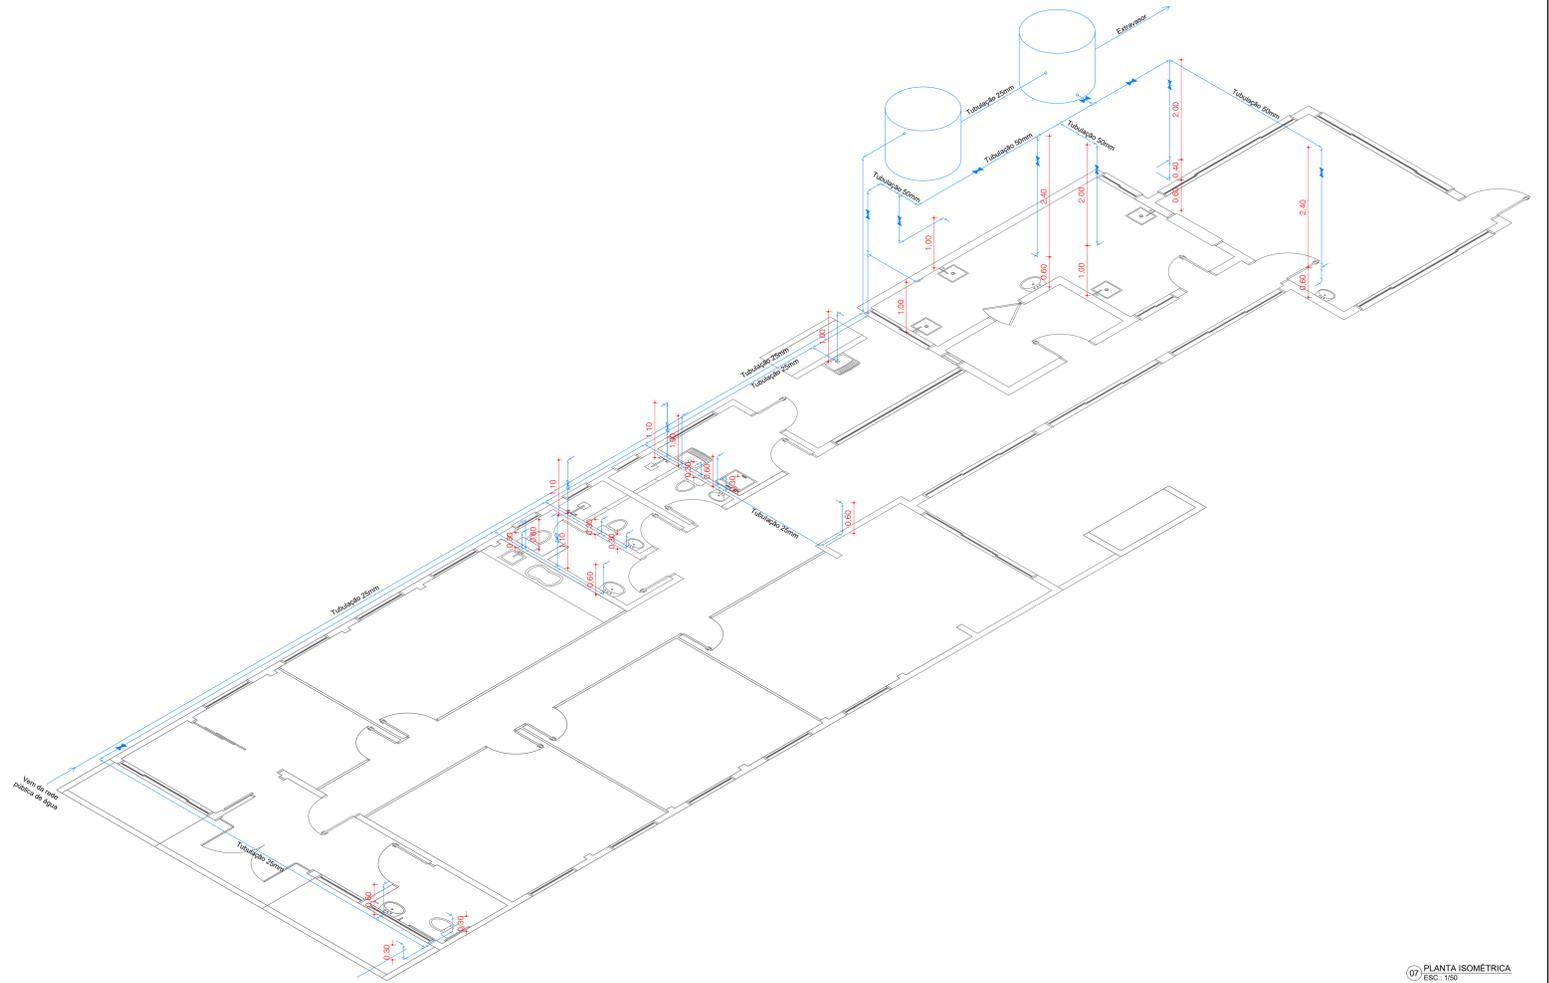

07 PLANTA ISOMÉTRICA
ESC.: 1/50



 PREFEITURA MUNICIPAL DE HULHA NEGRA DEPARTAMENTO DE ENGENHARIA E ARQUITETURA CNPJ: 24.702.754/0001-43		
OPERAÇÃO ESCOLA DE ENSINO INFANTIL (CRECHE)		
LOCAL RUA LAUDELINO DA COSTA MEDEIROS, Nº 1060		
PRONOME PLANTA ESGOTO SANITÁRIO; PLANTA HIDRÁULICA E ISOMÉTRICA		
PREFEITO MUNICIPAL DE HULHA NEGRA CARLOS RENATO TEIXEIRA MACHADO R. M. DE ADMINISTRACÃO, PLANEJAMENTO E MEIO AMBIENTE	ENGENHEIRO CIVIL JOSÉ MAQUÊL DUARTE CREA-RS 172073 DESENHISTA PROJETISTA	PRONOME 07/08 ESCALA INDICADA DATA AGOSTO/2024
ANTÔNIO HÉCTOR BASTIDE RAMOS	SABRINA DA SILVA LEITZKE	